



illbruck ME010
Fassadenfolie Premium B1

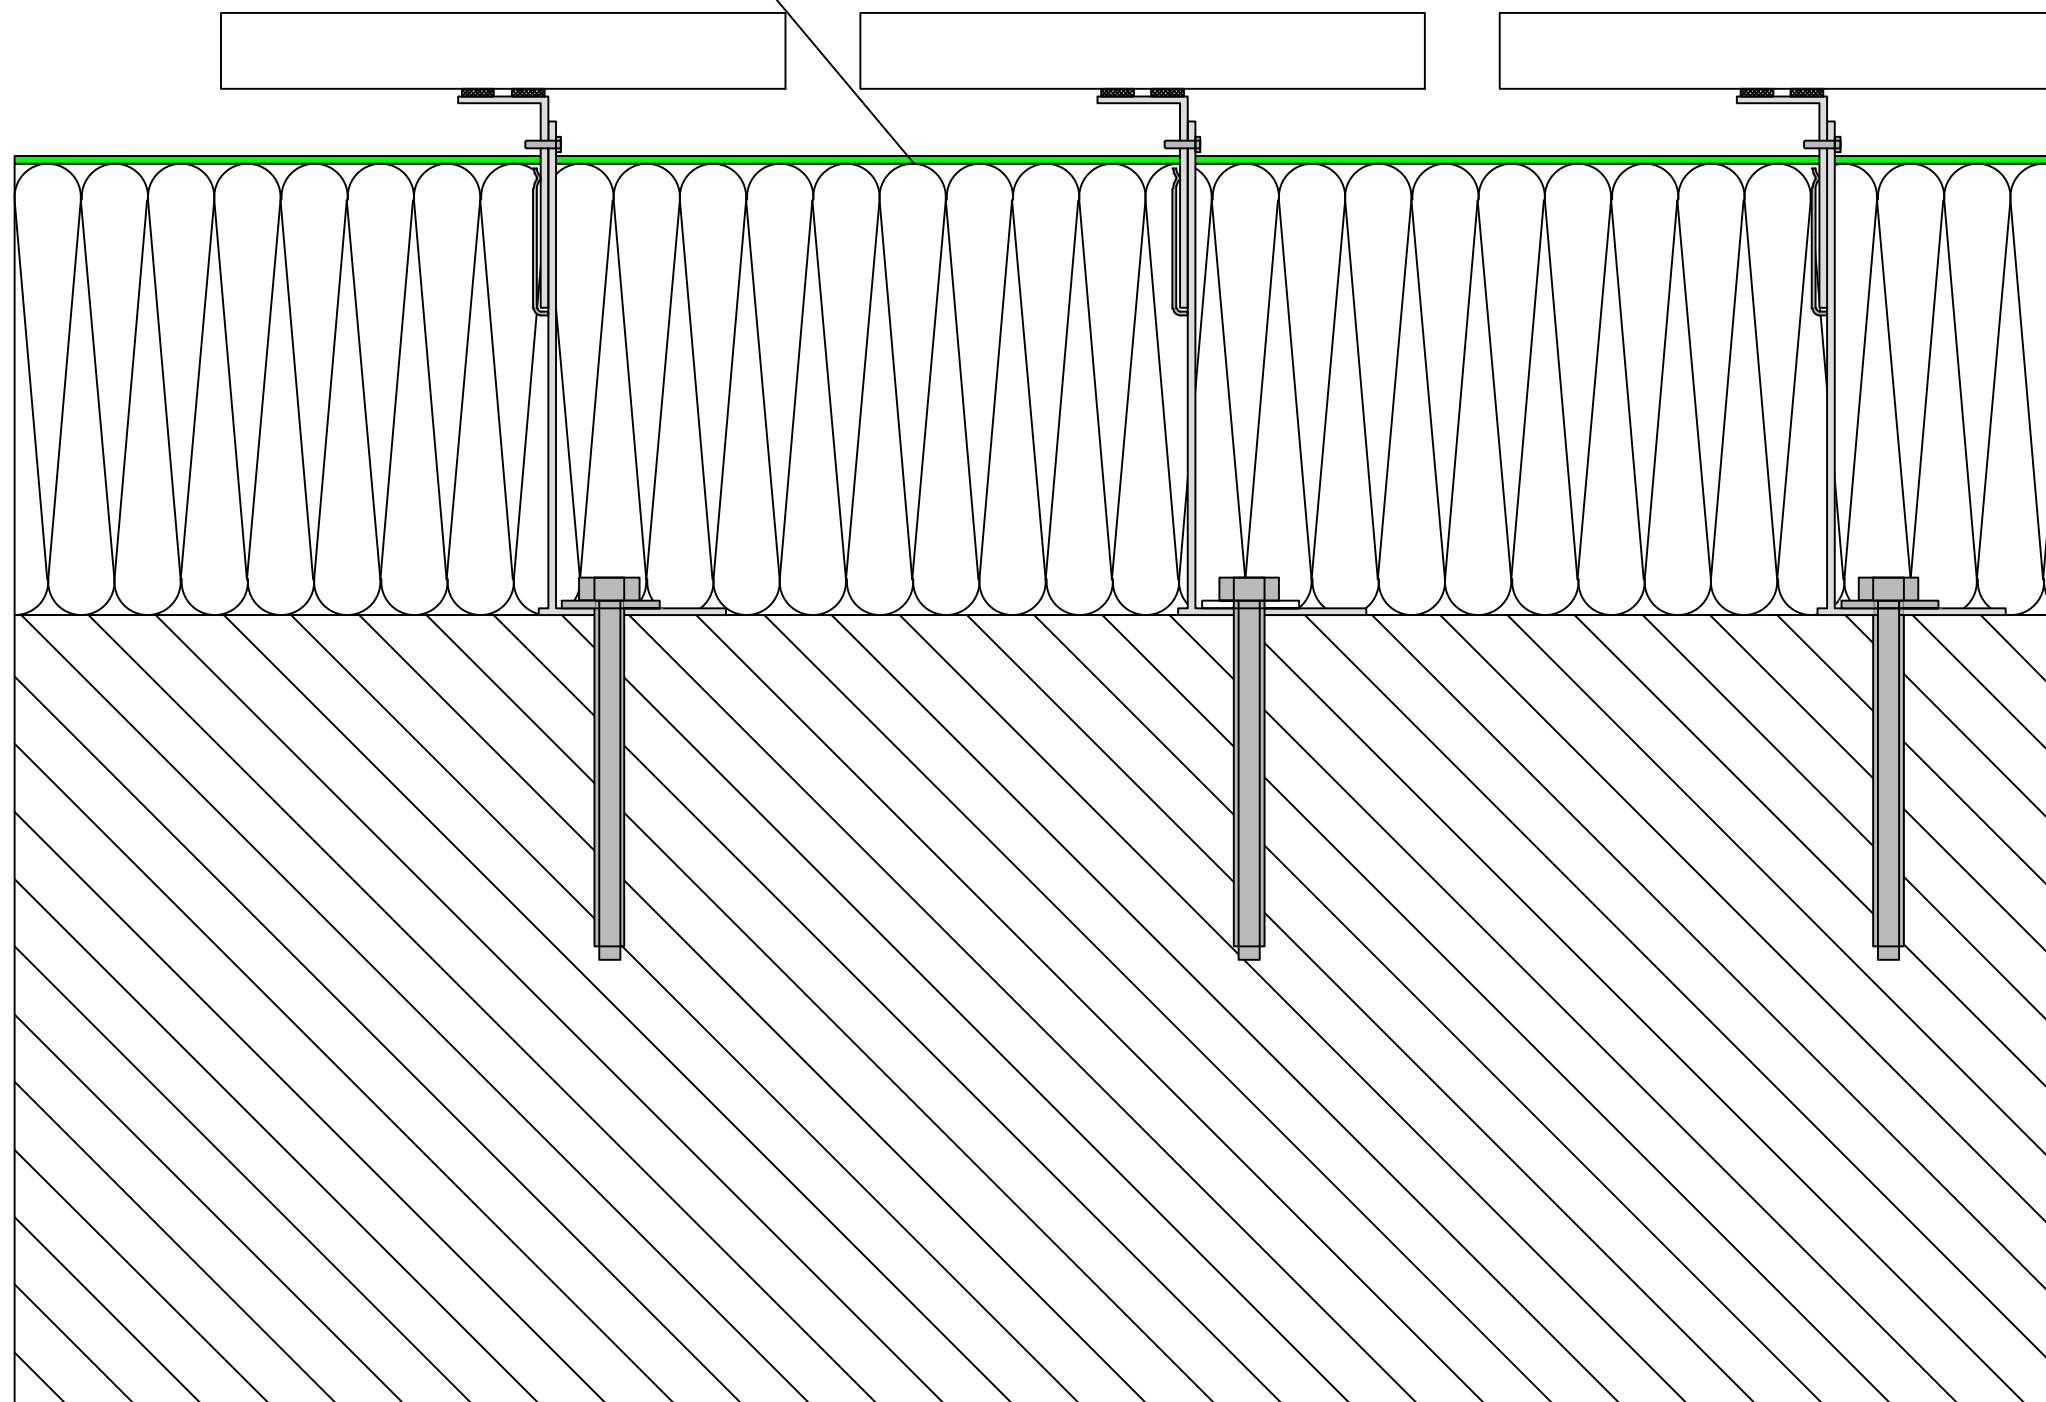

Alle Maße sind vor Ort eigenverantwortlich zu Prüfen!
Die Auswahl der einzelnen Abdichtungskomponenten ist nach dem örtlichen Aufmaß gem. den Herstellervorgaben anzupassen.
Das Detail stellt eine Prinziplösung für den Fensteranschluss dar. Eventuelle projektbezogene Sonderanforderungen müssen berücksichtigt werden.

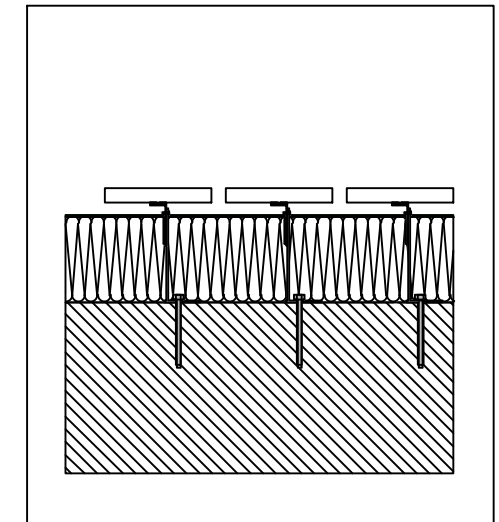

Planungsteam
Bauanschluss

tremco illbruck GmbH & Co. KG

illbruck Prinzipdetail

Planinhalt
Horizontalschnitt Vorhangfassade

Fassadenaufbau
Vorhangfassade hinterlüftet

Abdichtungsebene
außen

Abdichtungsart
Folie

Abdichtungskonzept / illbruck Produkte
Außen : ME010

Datum
07.11.2016

Maßstab
1:2

Planer
WKE

Plan-Nr:
illbruck-Fa-Met-Sd-F-ME010-teiloffen-horizontalschnitt

Index
0