
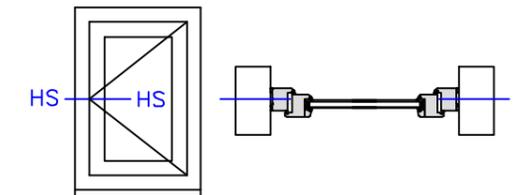
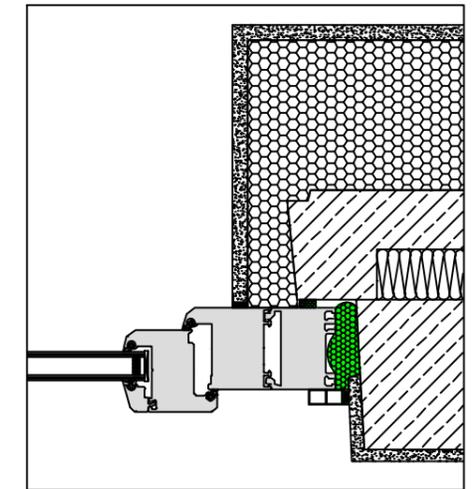


Alle Maße sind vor Ort eigenverantwortlich zu Prüfen!

Die Auswahl der einzelnen Abdichtungskomponenten ist nach dem örtlichen Aufmaß gem. den Herstellervorgaben anzupassen.

Das Detail stellt eine Prinziplösung für den Fensteranschluss dar. Eventuelle projektbezogene Sonderanforderungen müssen berücksichtigt werden.

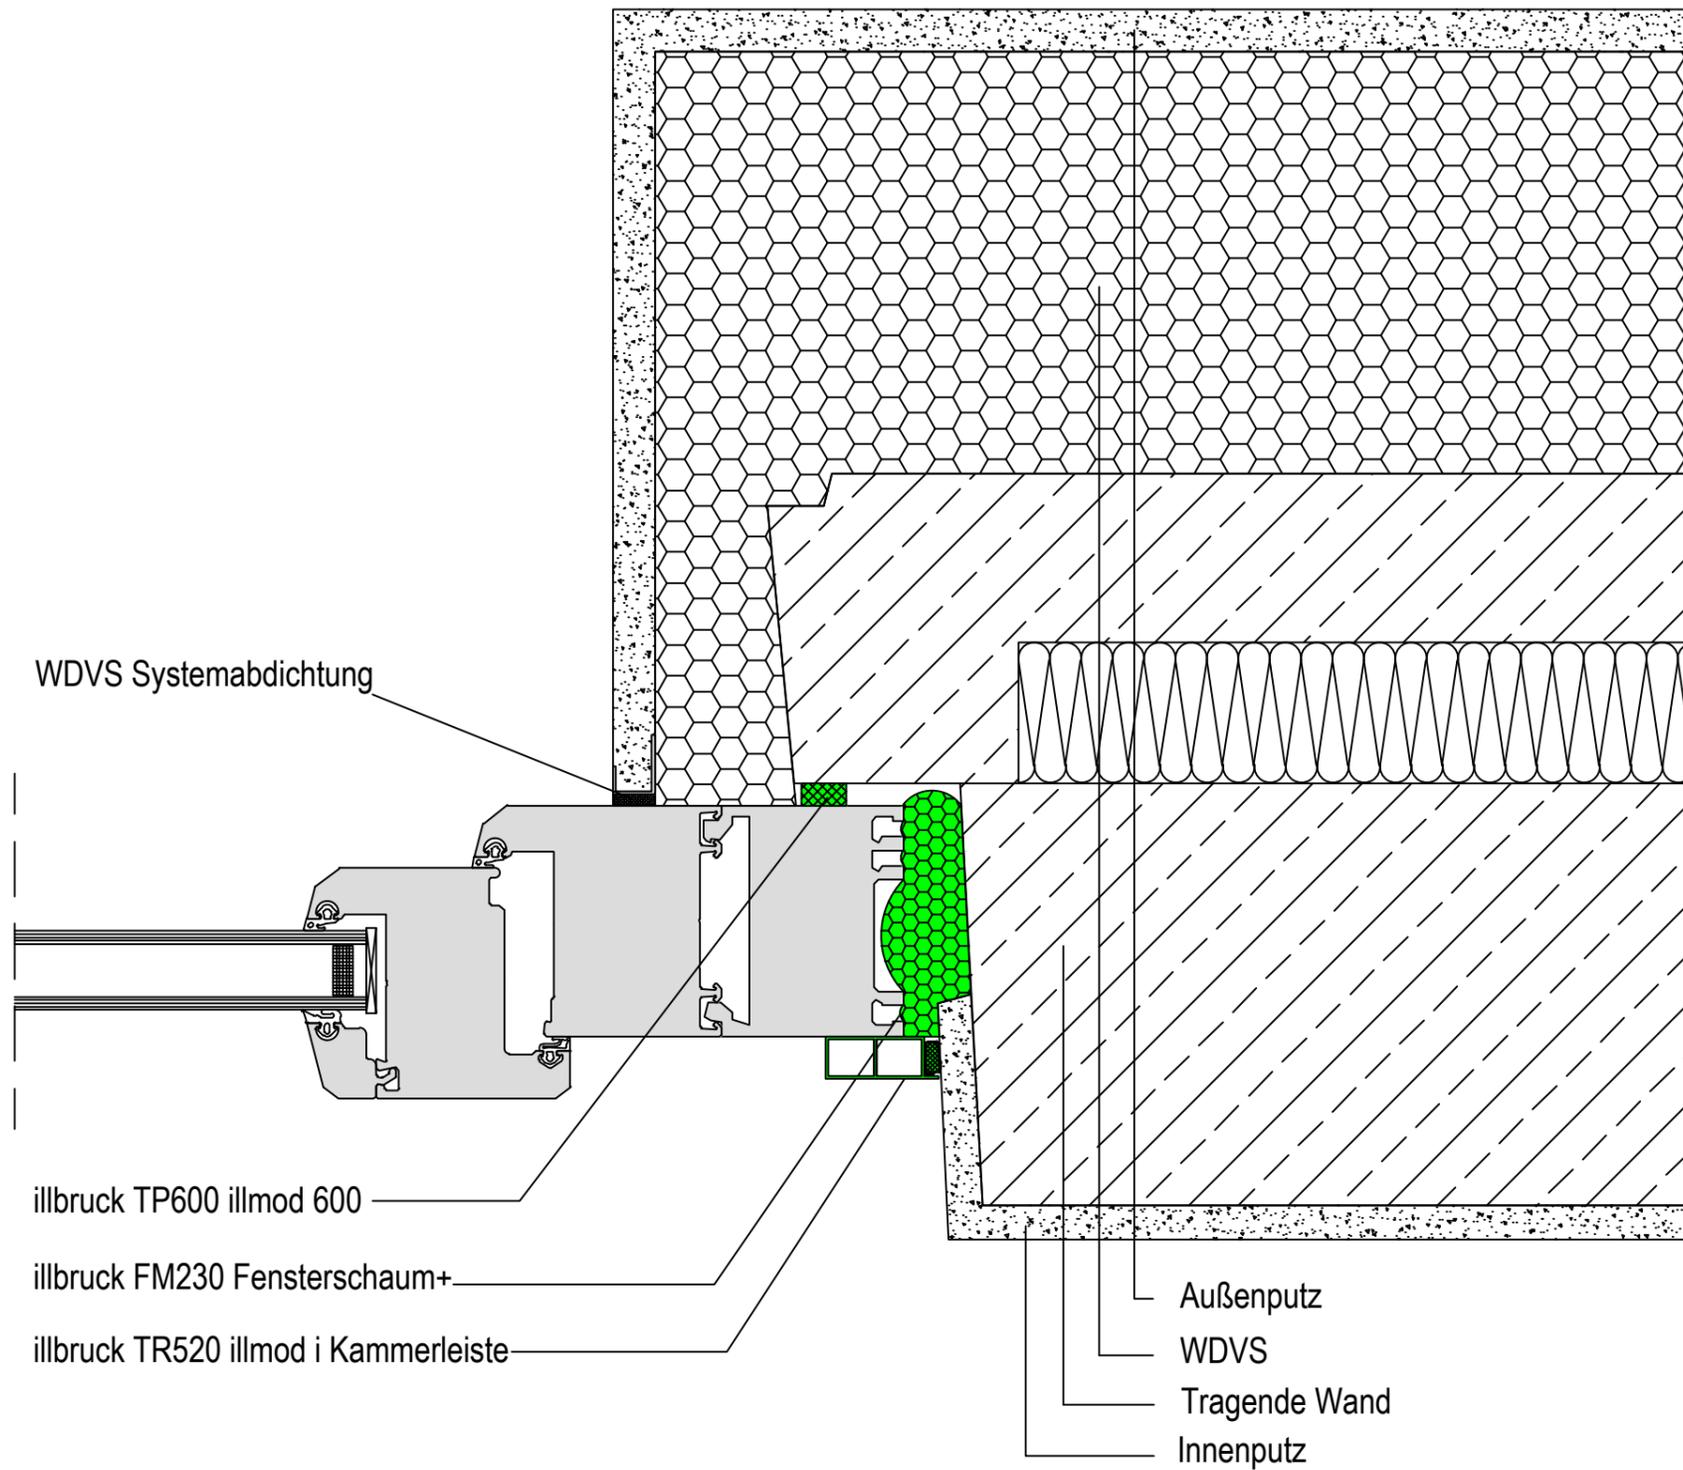

Planungsteam
Bauanschluss

tremco illbruck GmbH & Co. KG

illbruck Prinzipdetail

Planinhalt

Fensteranschluss seitlich

Fassadenaufbau

WDVS-Fassade, Sanierung WBS70

Abdichtungsebene

Innen, Mitte, Außen

Abdichtungsart

Kompriband, Schaum, Leiste

Abdichtungskonzept / illbruck Produkte

Außen : TP600

Mitte : FM230

Innen : TR520

Datum
10.05.2016

Maßstab
1:2,5



Planer
WKE

Plan-Nr:
illbruck-Ms-An-Sd-BSL-TP600-FM230-TR520-Plattenbau-S

Index
0