
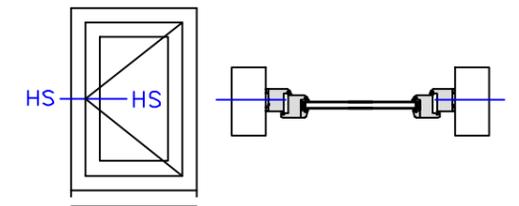
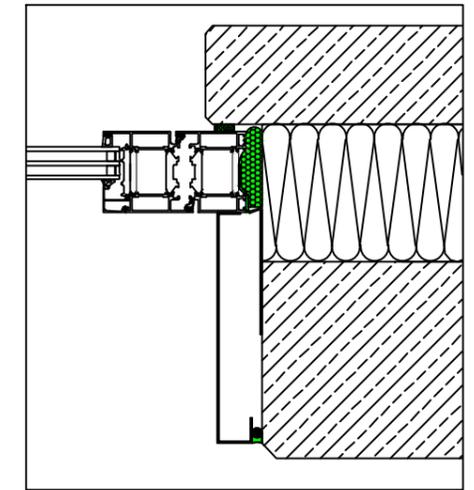


Alle Maße sind vor Ort eigenverantwortlich zu Prüfen!

Die Auswahl der einzelnen Abdichtungskomponenten ist nach dem örtlichen Aufmaß gem. den Herstellervorgaben anzupassen.

Das Detail stellt eine Prinziplösung für den Fensteranschluss dar. Eventuelle projektbezogene Sonderanforderungen müssen berücksichtigt werden.

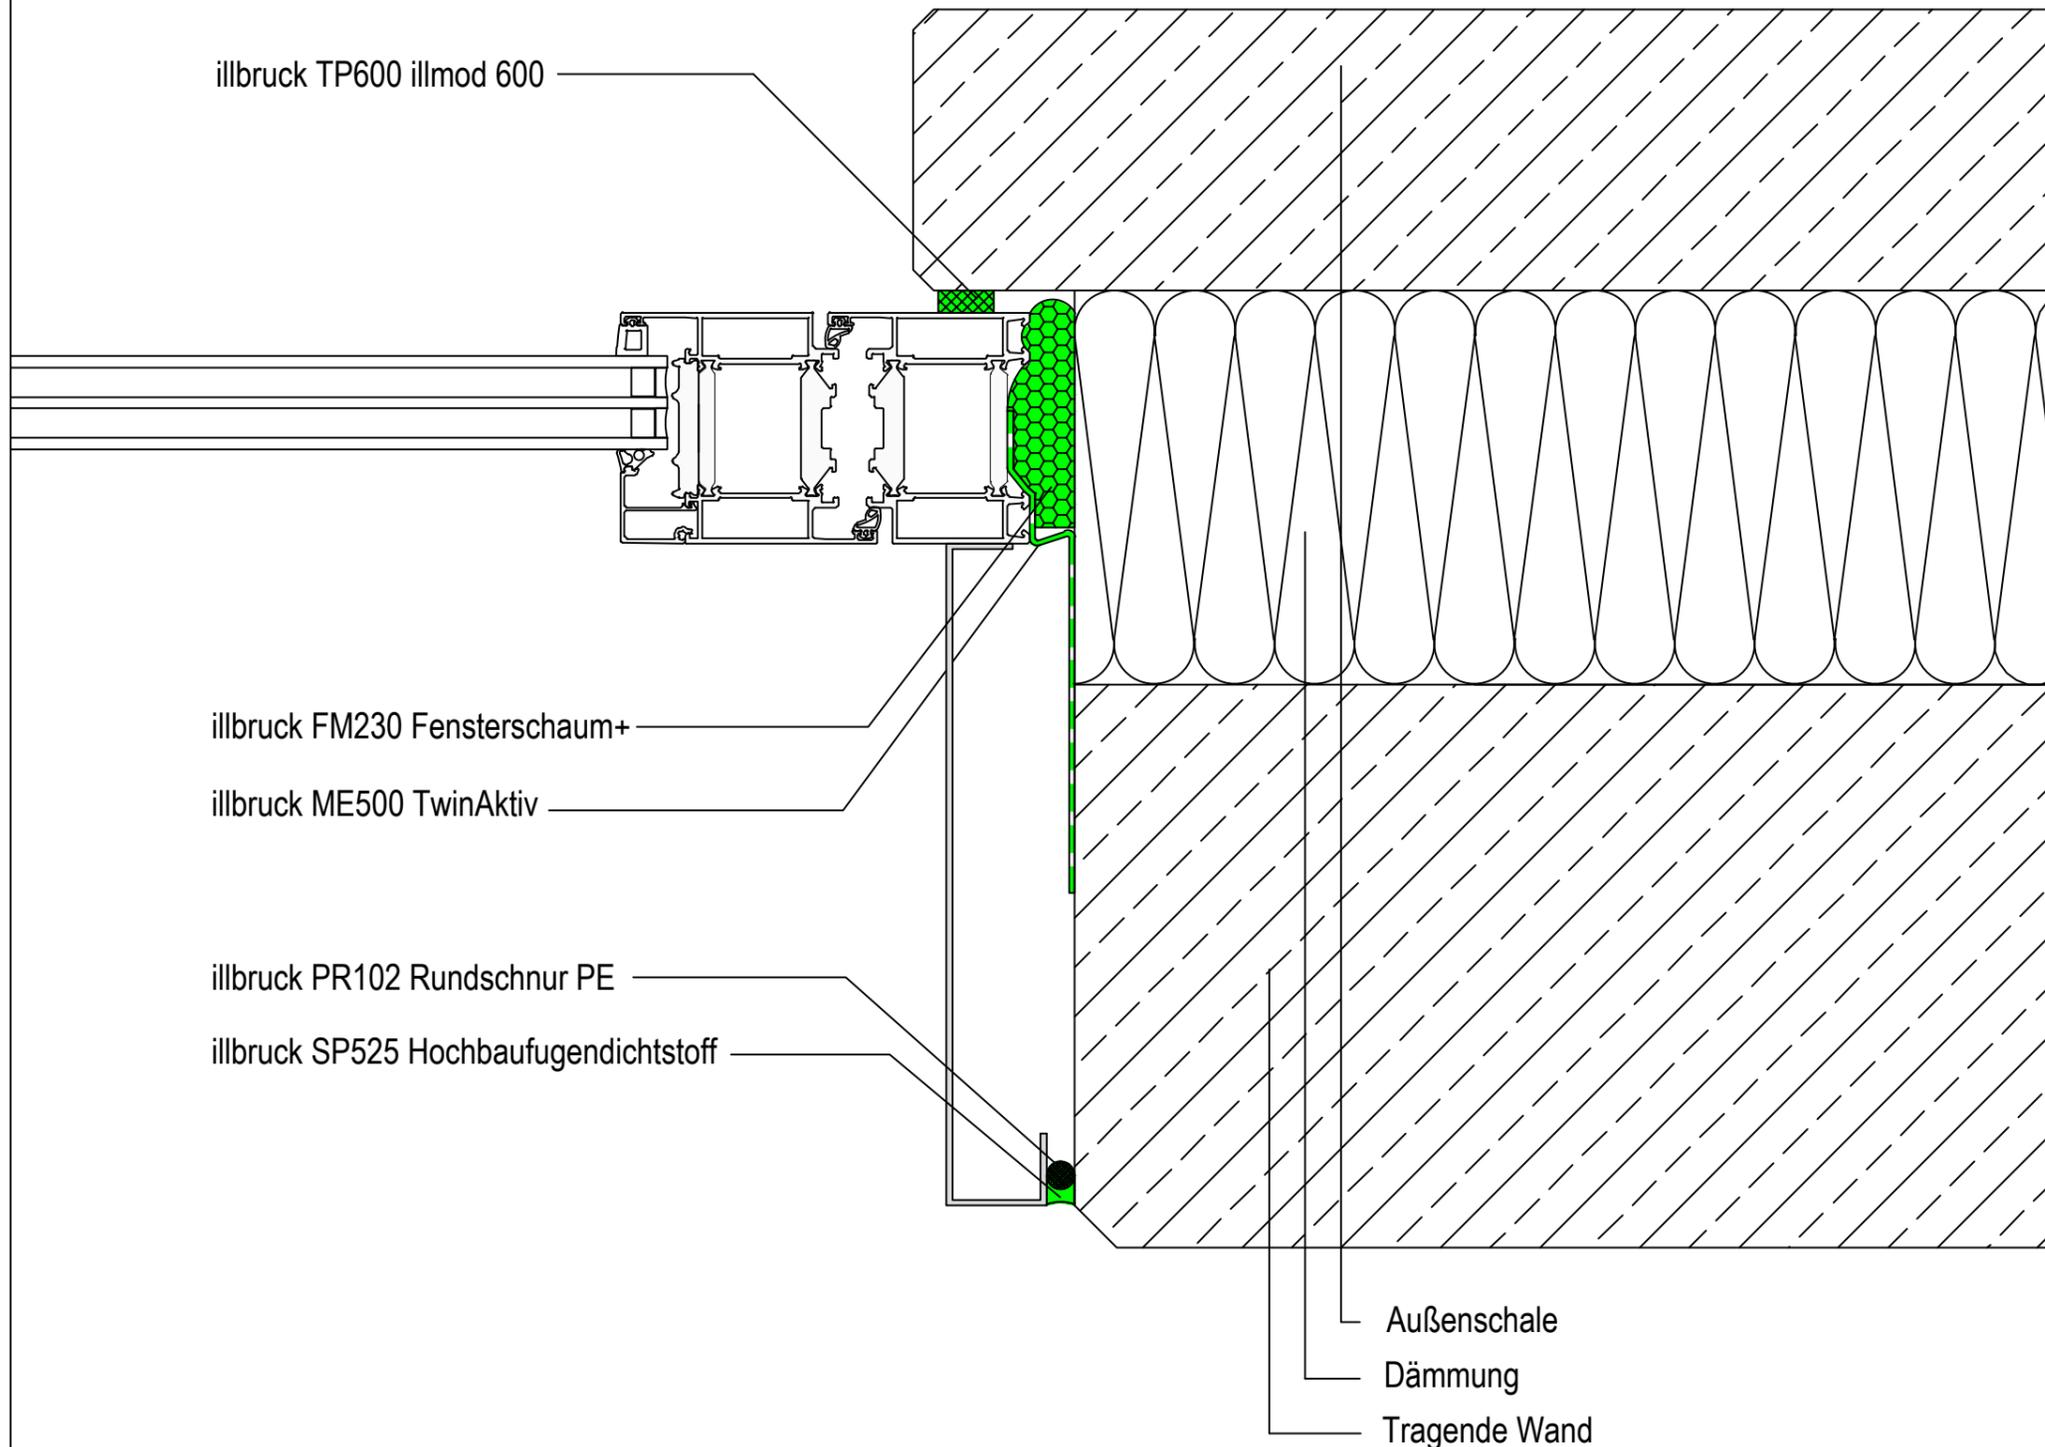

illbruck TP600 illmod 600

illbruck FM230 Fensterschaum+

illbruck ME500 TwinAktiv

illbruck PR102 Rundschnur PE

illbruck SP525 Hochbaufugendichtstoff

Außenschale

Dämmung

Tragende Wand



Planungsteam
Bauanschluss

tremco illbruck GmbH & Co. KG

illbruck Prinzipdetail

Planinhalt

Fensteranschluss seitlich

Fassadenaufbau

Mehrschichtig, Sandwich

Abdichtungsebene

Innen, Mitte, Außen

Abdichtungsart

Komriband, Schaum, Folie

Abdichtungskonzept / illbruck Produkte

Außen : TP600

Mitte : FM230

Innen : ME500

Datum
30.06.2016

Maßstab
1:2,5



Planer
WKE

Plan-Nr:
illbruck-Ms-An-Sd-BSF-TP600-FM230-ME500-Sandwich-S

Index
0