

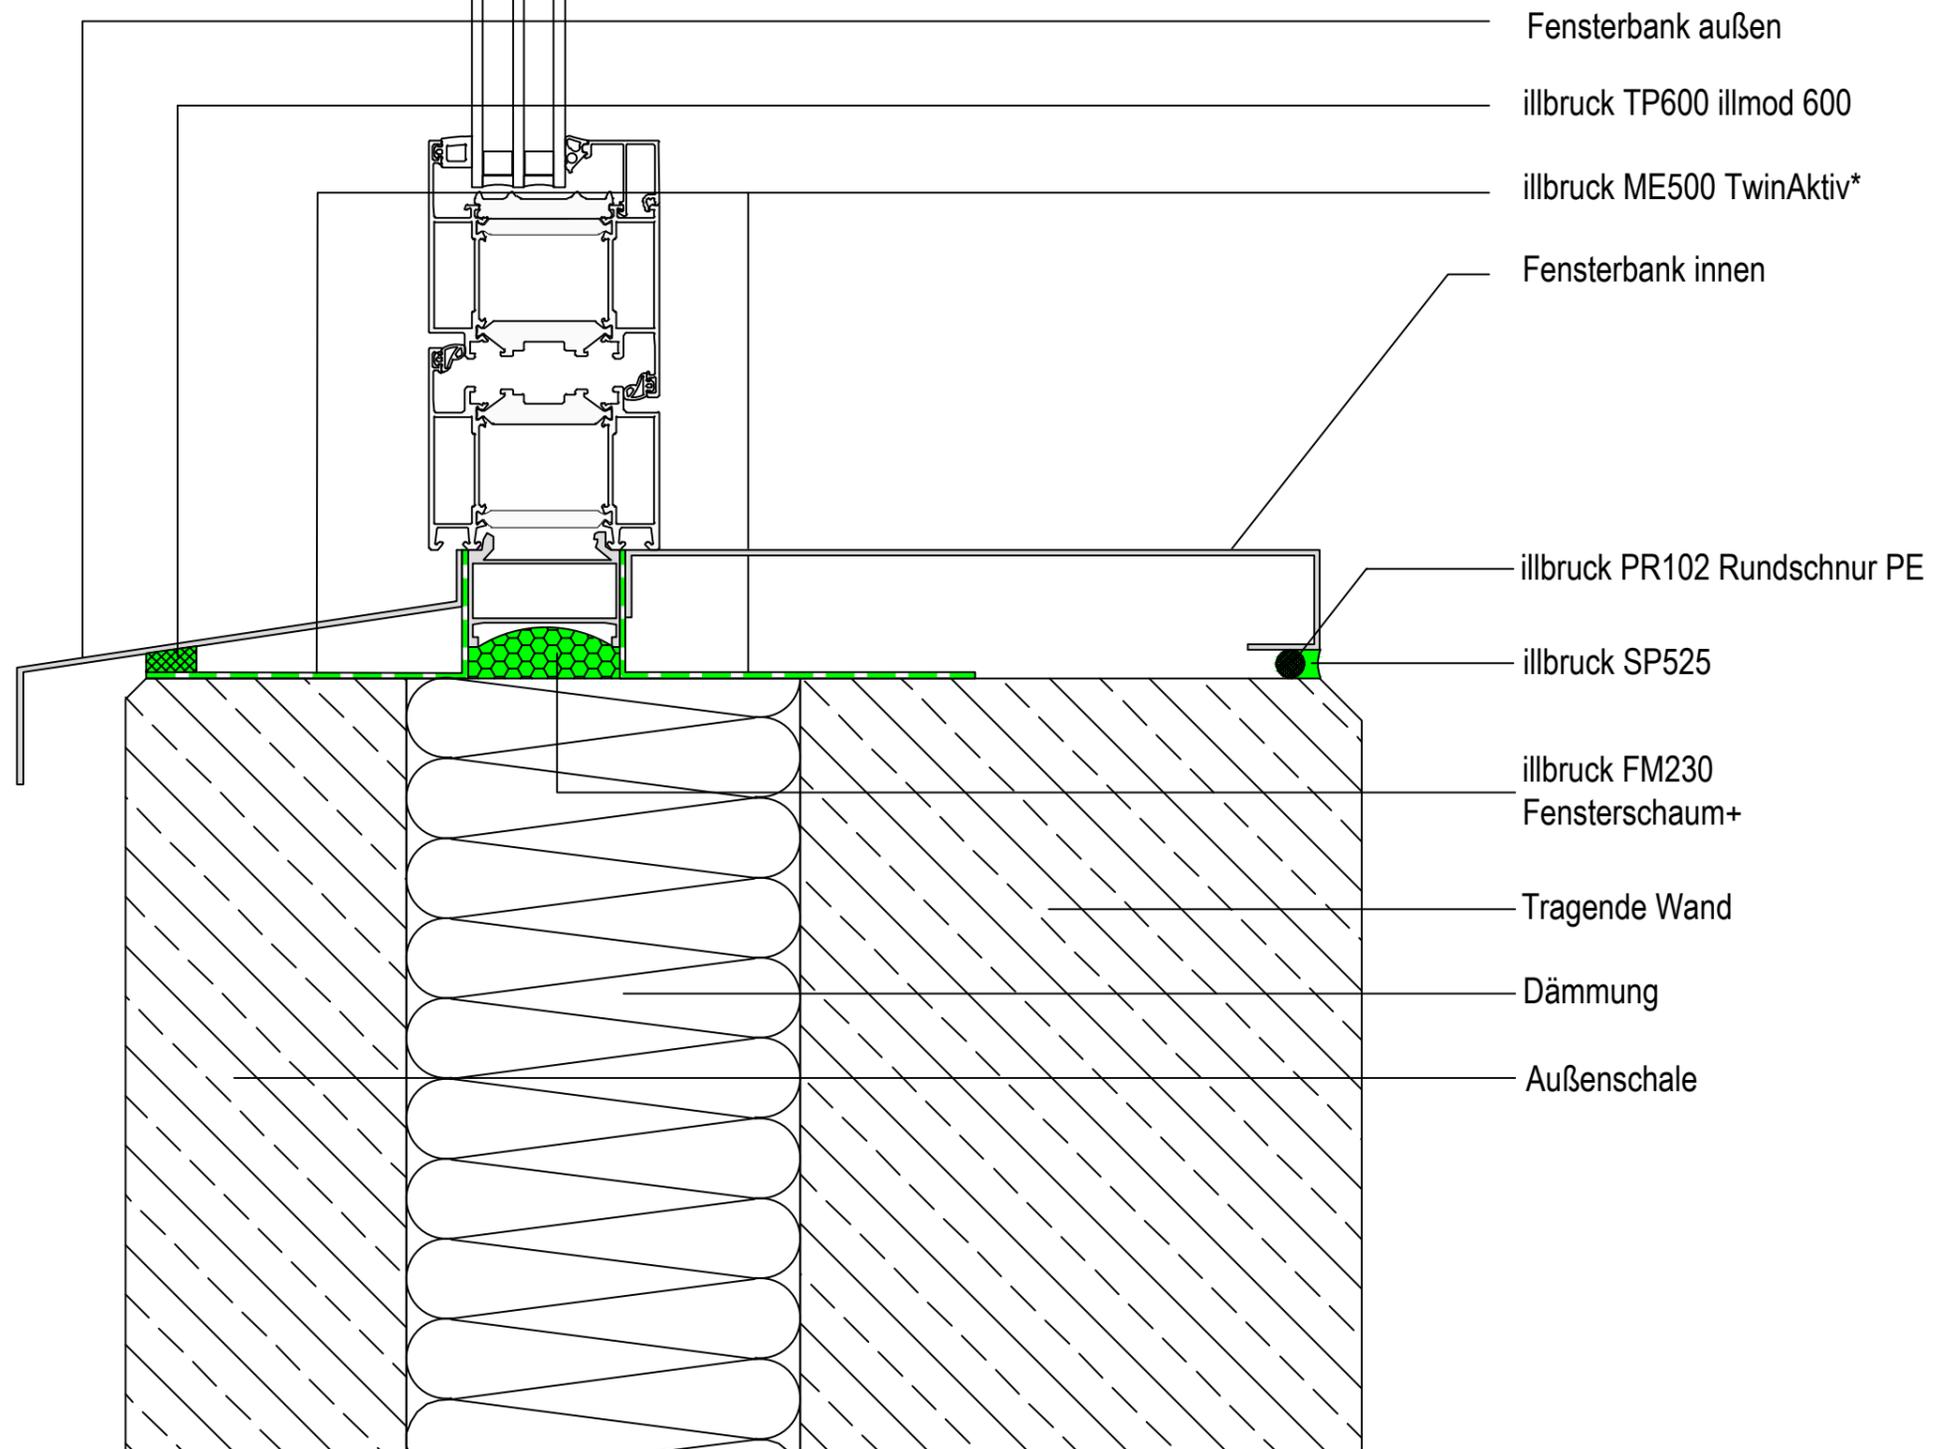


* - bei Einsatz von Fensterbänken ohne Nachweis der Schlagregendichtigkeit muss unterhalb eine zweite, wasserführende Ebene ausgeführt werden (wannenförmig ausgebildete äußere Abdichtung)

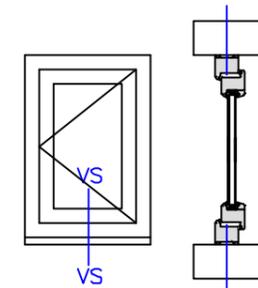

Alle Maße sind vor Ort eigenverantwortlich zu Prüfen!
Die Auswahl der einzelnen Abdichtungskomponenten ist nach dem örtlichen Aufmaß gem. den Herstellervorgaben anzupassen.
Das Detail stellt eine Prinziplösung für den Fensteranschluss dar. Eventuelle projektbezogene Sonderanforderungen müssen berücksichtigt werden.

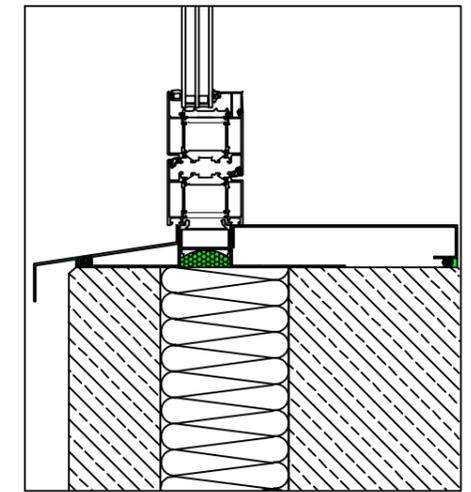

Planungsteam
Bauanschluss

tremco illbruck GmbH & Co. KG

illbruck Prinzipdetail

Planinhalt
Fensteranschluss unten
Fassadenaufbau
Mehrschichtig, Sandwich
Abdichtungsebene
Innen, Mitte, Außen
Abdichtungsart
Folie, Schaum, Folie
Abdichtungskonzept / illbruck Produkte
Außen : TP600, ME500
Mitte : FM230
Innen : ME500

Datum 30.06.2016	Maßstab 1:2,5	Planer WKE
Plan-Nr: illbruck-Ms-An-Sd-BSF-TP600-FM230-ME500-Sandwich-U		Index 0

