


120-140-160-180-200
50

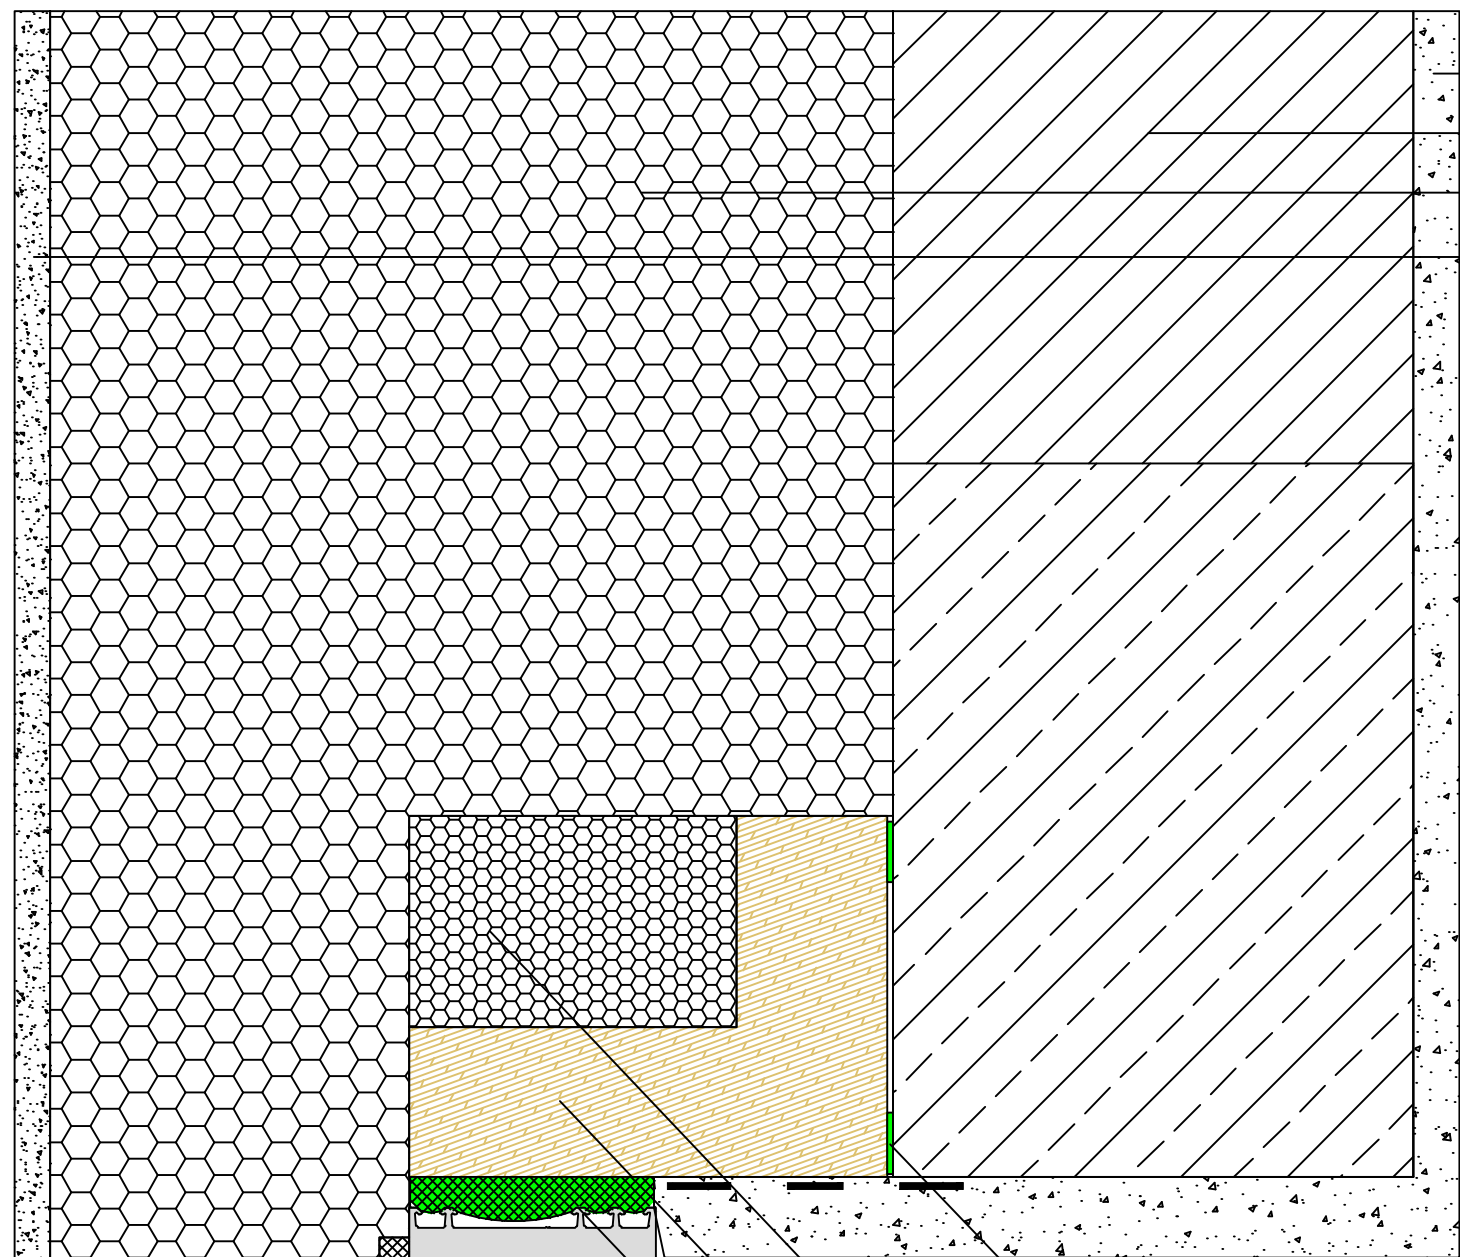



Innenputz
Tragende Wand
WDVS
Putz außen

50
120

illbruck Fenstermontage-Zarge Typ: 3

- illbruck SP340 Soforthaftkleber
- illbruck PR011 Dämmblock
- illbruck PR010 Fenstermontage L-Winkel
- illbruck TP652 illmod trioplex+
- WDVS-Band

Alle Maße sind vor Ort eigenverantwortlich zu Prüfen!
Die Auswahl der einzelnen Abdichtungskomponenten ist nach dem örtlichen Aufmaß gem. den Herstellervorgaben anzupassen.
Das Detail stellt eine Prinziplösung für den Fensteranschluss dar. Eventuelle projektbezogene Sonderanforderungen müssen berücksichtigt werden.

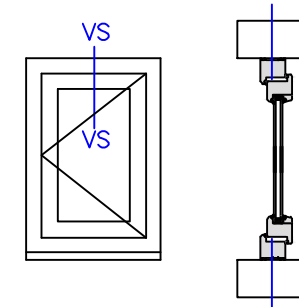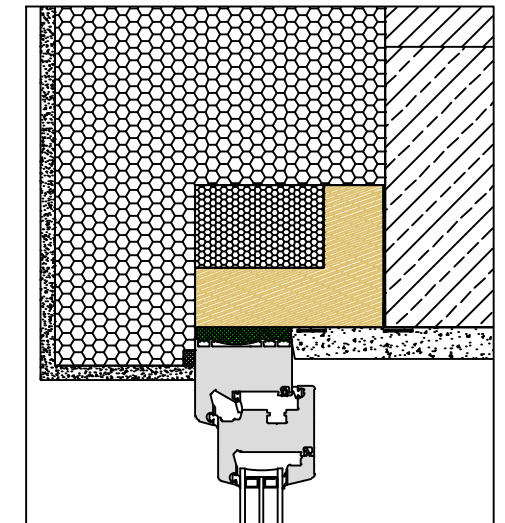

illbruck
making it perfect.

Planungsteam
Bauanschluss

illbruck Prinzipdetail

Planinhalt
Fensteranschluss oben
Fassadenaufbau
WDVS-Fassade, Vorwandmontage-System
Abdichtungsebene
Innen, Mitte, Außen
Abdichtungsart
Multifunktionsdichtband
Abdichtungskonzept / illbruck Produkte
Außen : TP652
Mitte : TP652
Innen : TP652



Datum 30.06.2016	Maßstab 1:2,5	Planer WKE
Plan-Nr. illbruck-Mo-WD-Sd-VZ-T3-Mfb-TP652-ME500-FM230-O		Index 2