
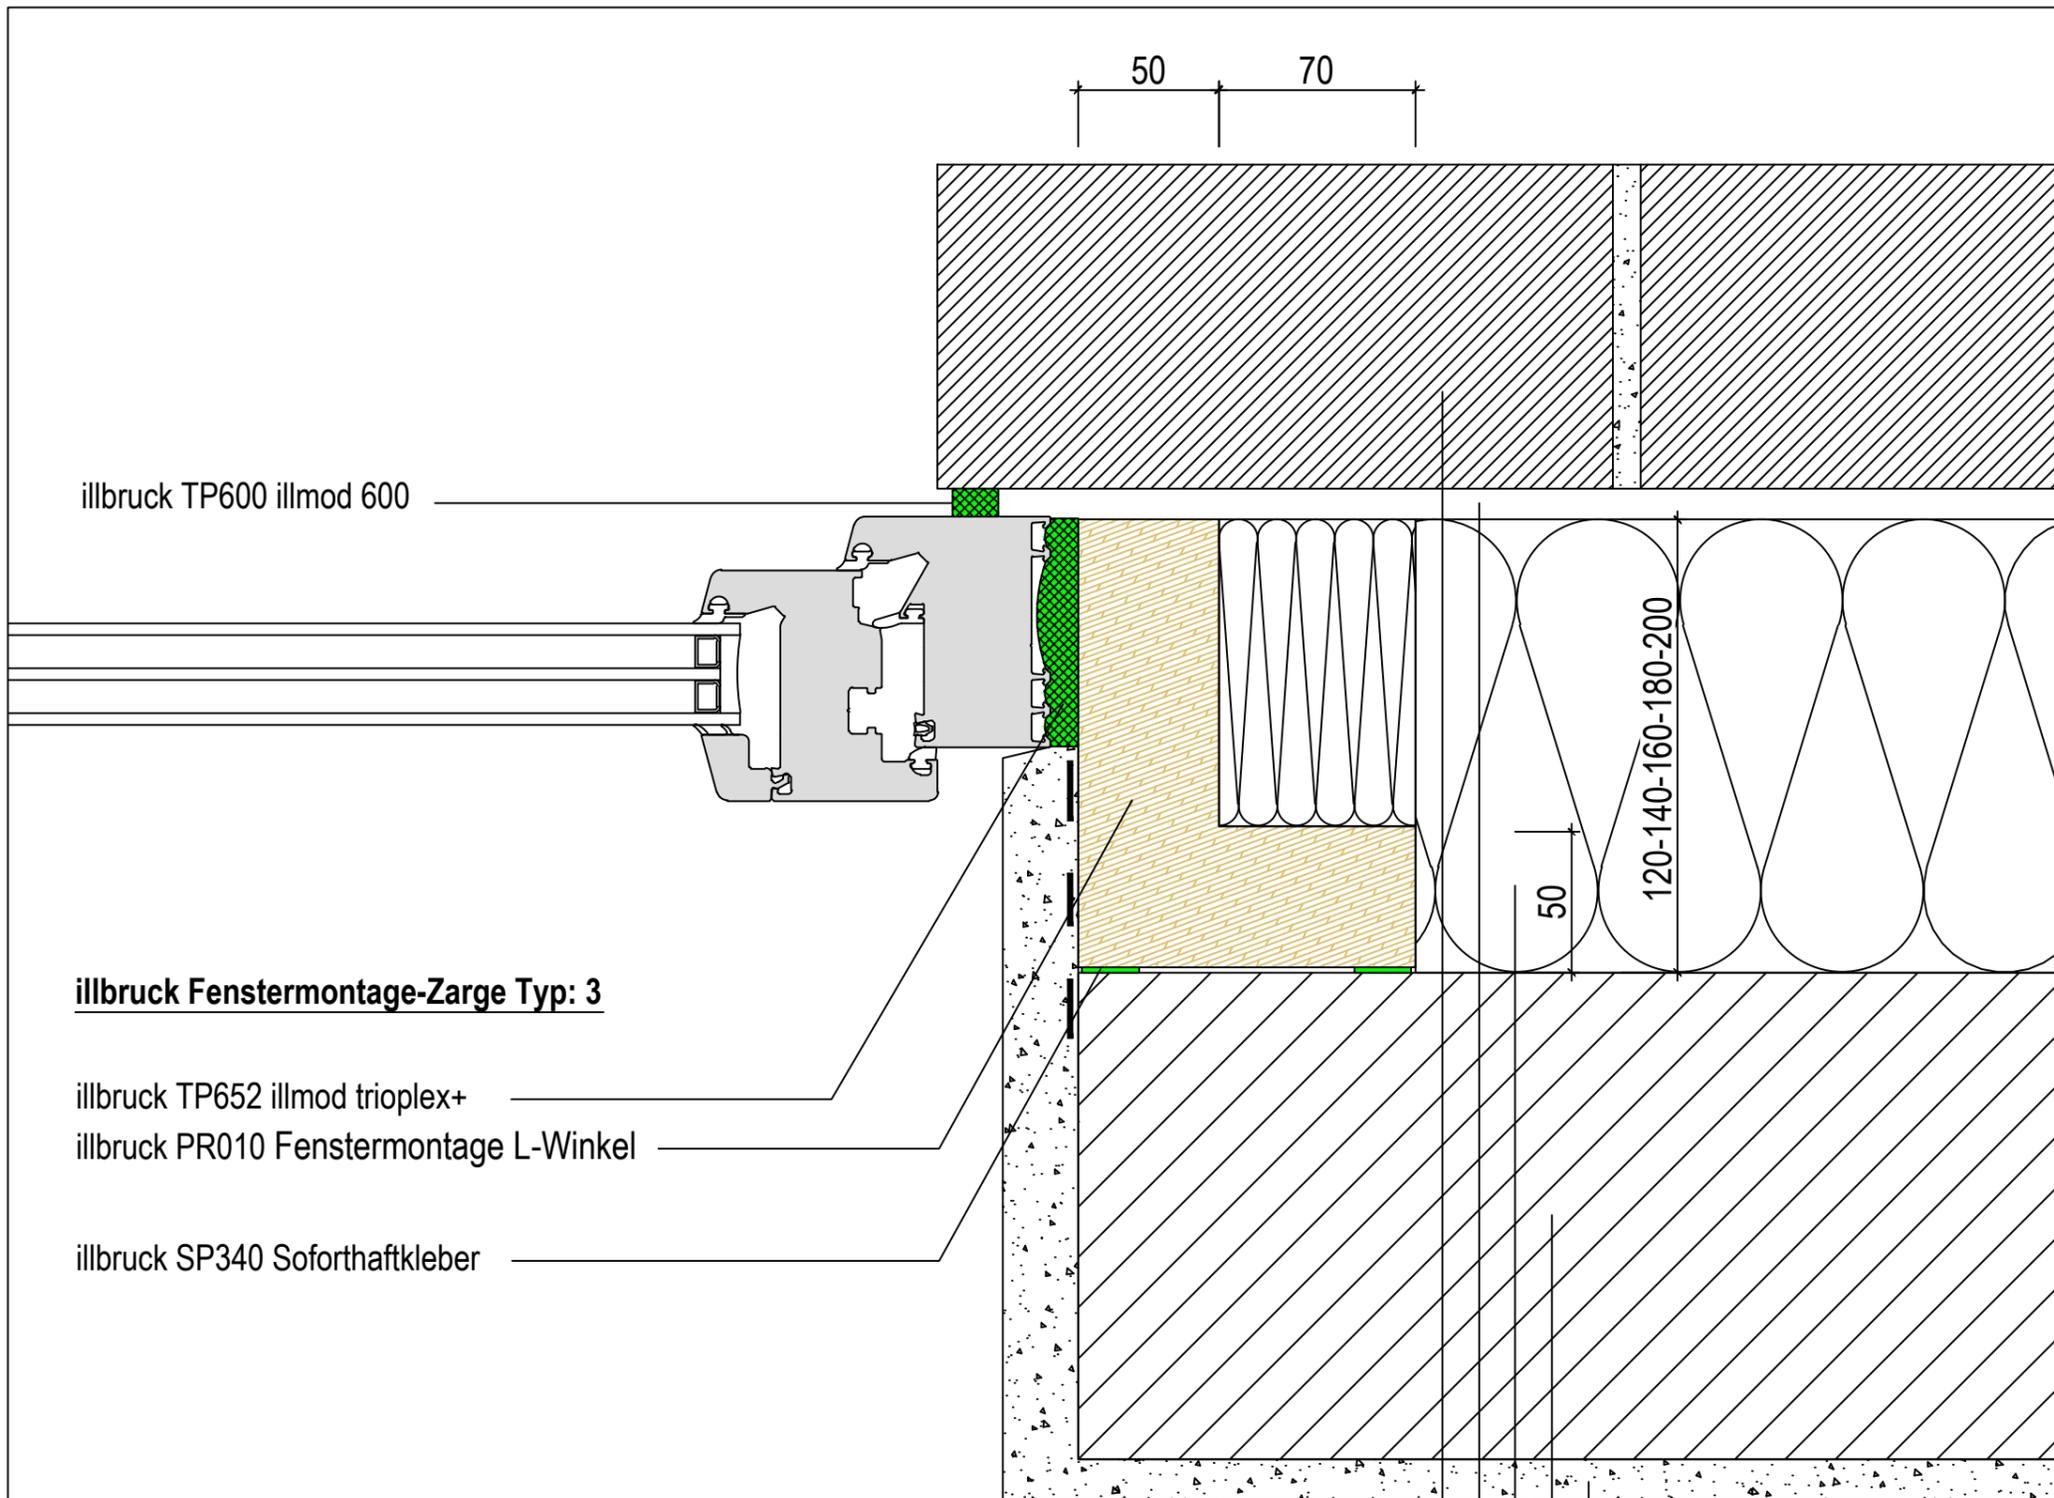
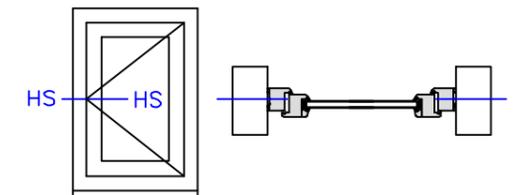


Alle Maße sind vor Ort eigenverantwortlich zu Prüfen!

Die Auswahl der einzelnen Abdichtungskomponenten ist nach dem örtlichen Aufmaß gem. den Herstellervorgaben anzupassen.

Das Detail stellt eine Prinziplösung für den Fensteranschluss dar. Eventuelle projektbezogene Sonderanforderungen müssen berücksichtigt werden.

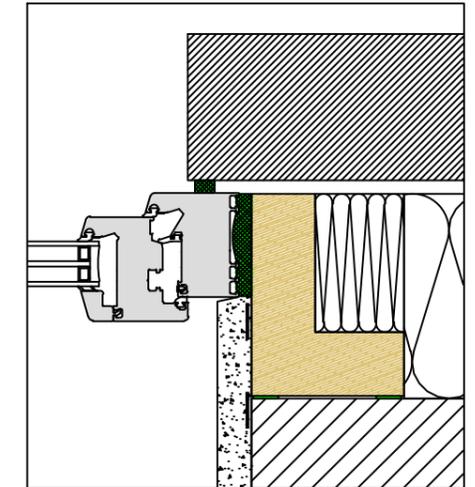

illbruck TP600 illmod 600

**illbruck Fenstermontage-Zarge Typ: 3**

illbruck TP652 illmod trioplex+

illbruck PR010 Fenstermontage L-Winkel

illbruck SP340 Soforthaftkleber

Innenputz

Tragende Wand

Eignung gemäß Datenblatt prüfen

Wärmedämmung

Luftschicht

Klinker



Planungsteam  
Bauanschluss

**illbruck Prinzipdetail**

Planinhalt

Fensteranschluss seitlich

Fassadenaufbau

Klinker-Fassade

Abdichtungsebene

Innen, Mitte, Außen

Abdichtungsart

Kompriband, Multifunktionsdichtband

Abdichtungskonzept / illbruck Produkte

Außen : TP600

Mitte : TP652

Innen : TP652

Datum  
30.06.2016

Maßstab  
1:2,5



Plan-Nr:  
illbruck-Ms-An-Vz3-Sd-Mfb-PR010-TP652-ME500-FM230

Planner  
WKE  
Index  
2