
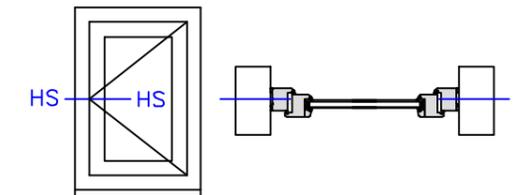
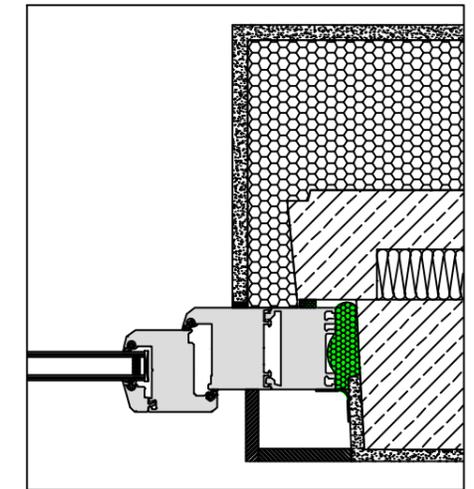


Alle Maße sind vor Ort eigenverantwortlich zu Prüfen!

Die Auswahl der einzelnen Abdichtungskomponenten ist nach dem örtlichen Aufmaß gem. den Herstellervorgaben anzupassen.

Das Detail stellt eine Prinziplösung für den Fensteranschluss dar. Eventuelle projektbezogene Sonderanforderungen müssen berücksichtigt werden.

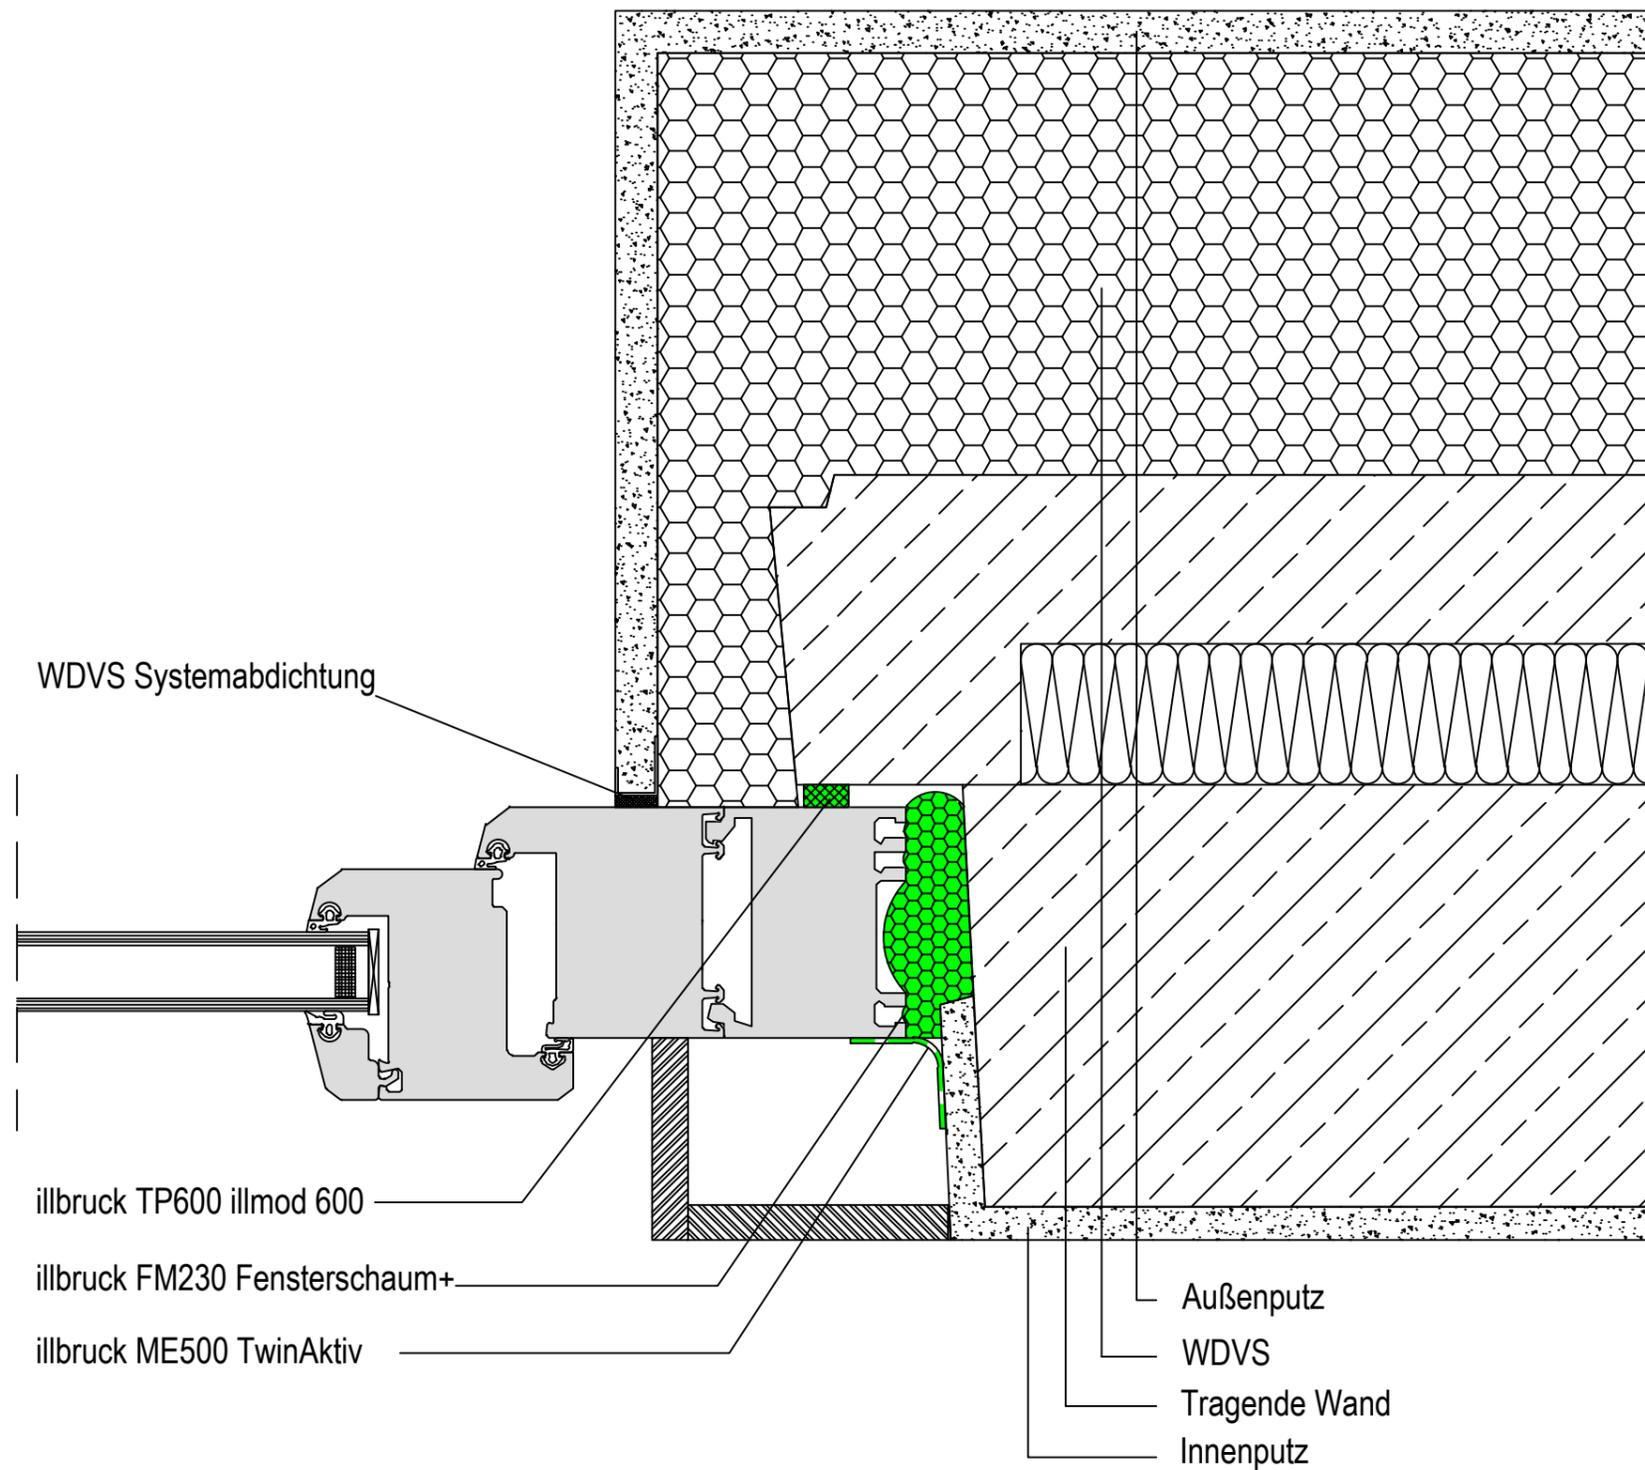

illbruck
making it perfect.

Planungsteam
Bauanschluss

illbruck Prinzipdetail

Planinhalt

Fensteranschluss seitlich

Fassadenaufbau

WDVS-Fassade, Sanierung WBS70

Abdichtungsebene

Innen, Mitte, Außen

Abdichtungsart

Komprimband, Schaum, Folie

Abdichtungskonzept / illbruck Produkte

Außen : TP600
Mitte : FM230
Innen : ME500

Datum
10.05.2016

Maßstab
1:2,5

Planer
WKE

Plan-Nr:
illbruck-MS-An-Sd-BSF-TP600-FM230-ME500-Plattenbau-V2-S

Index
2

