
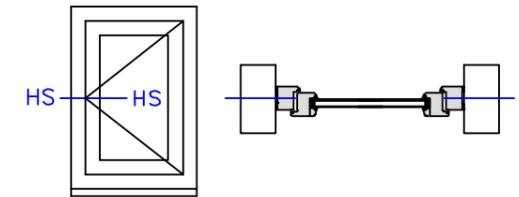
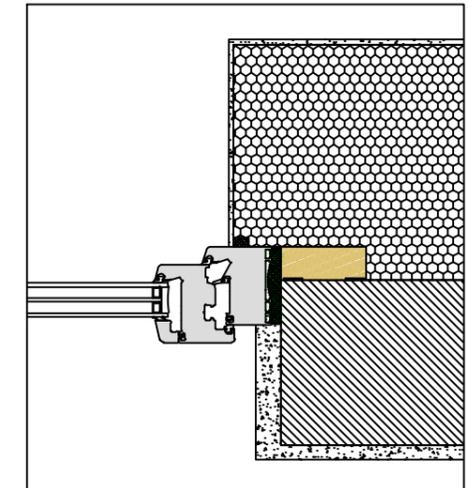


Alle Maße sind vor Ort eigenverantwortlich zu Prüfen!

Die Auswahl der einzelnen Abdichtungskomponenten ist nach dem örtlichen Aufmaß gem. den Herstellervorgaben anzupassen.

Das Detail stellt eine Prinziplösung für den Fensteranschluss dar. Eventuelle projektbezogene Sonderanforderungen müssen berücksichtigt werden.

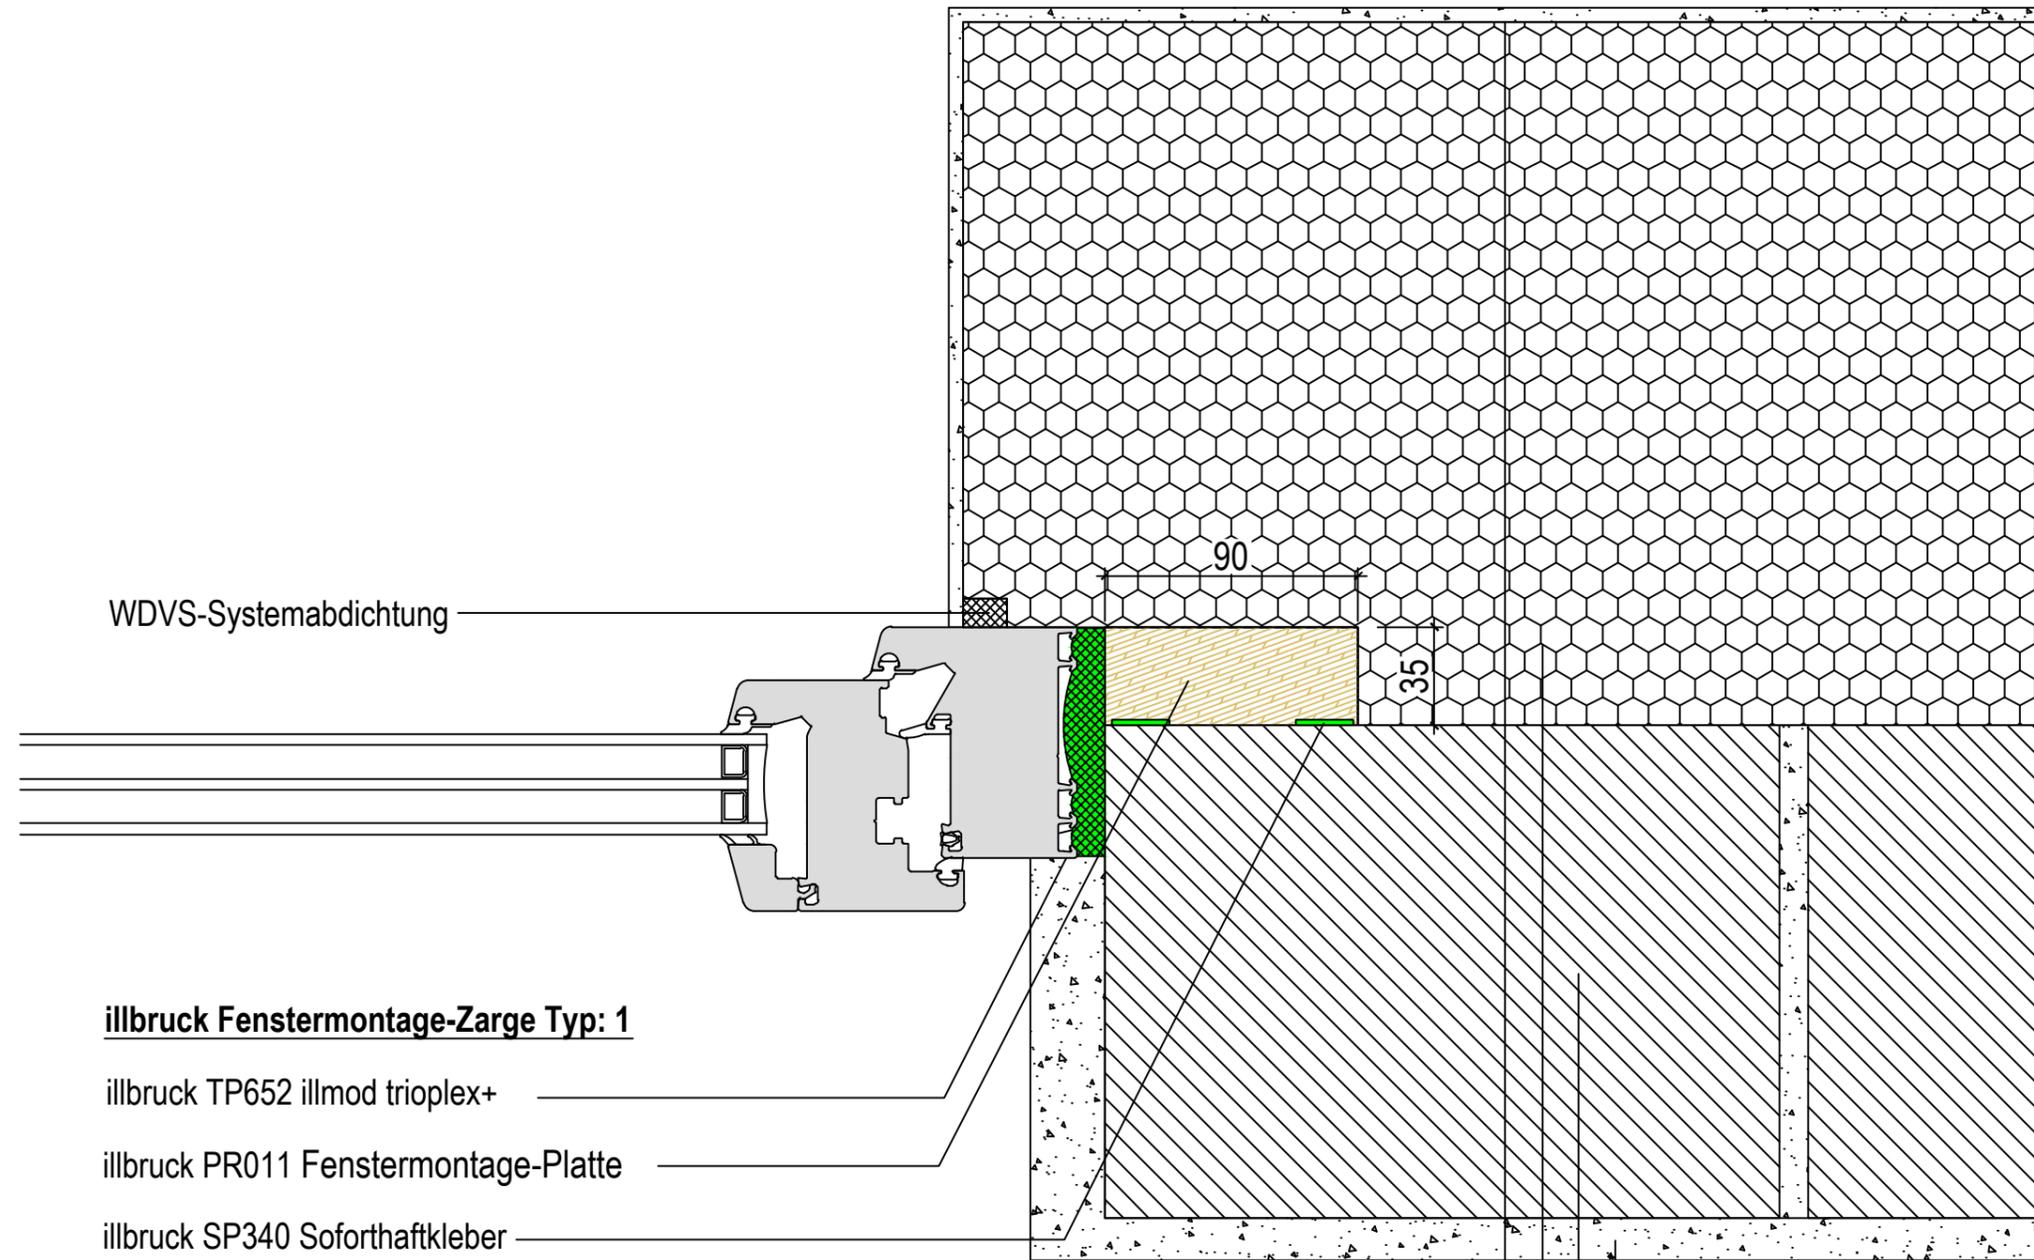

illbruck Fenstermontage-Zarge Typ: 1

illbruck TP652 illmod trioplex+

illbruck PR011 Fenstermontage-Platte

illbruck SP340 Soforthaftkleber

Innenputz

Tragende Wand
Eignung gemäß Datenblatt prüfen

WDVS

Außenputz



Planungsteam
Bauanschluss

illbruck Prinzipdetail

Planinhalt

Fensteranschluss seitlich

Fassadenaufbau

WDVS-Fassade

Abdichtungsebene

Innen, Mitte, Außen

Abdichtungsart

Multifunktionsdichtband

Abdichtungskonzept / illbruck Produkte

Außen : TP652

Mitte : TP652

Innen : TP652

Datum
10.05.2016

Maßstab
1:2,5

Planer
WKE

Plan-Nr:
illbruck-Wd-Vz1-Sd-Mfb-TP652-TP652-TP652-S

Index
2

