
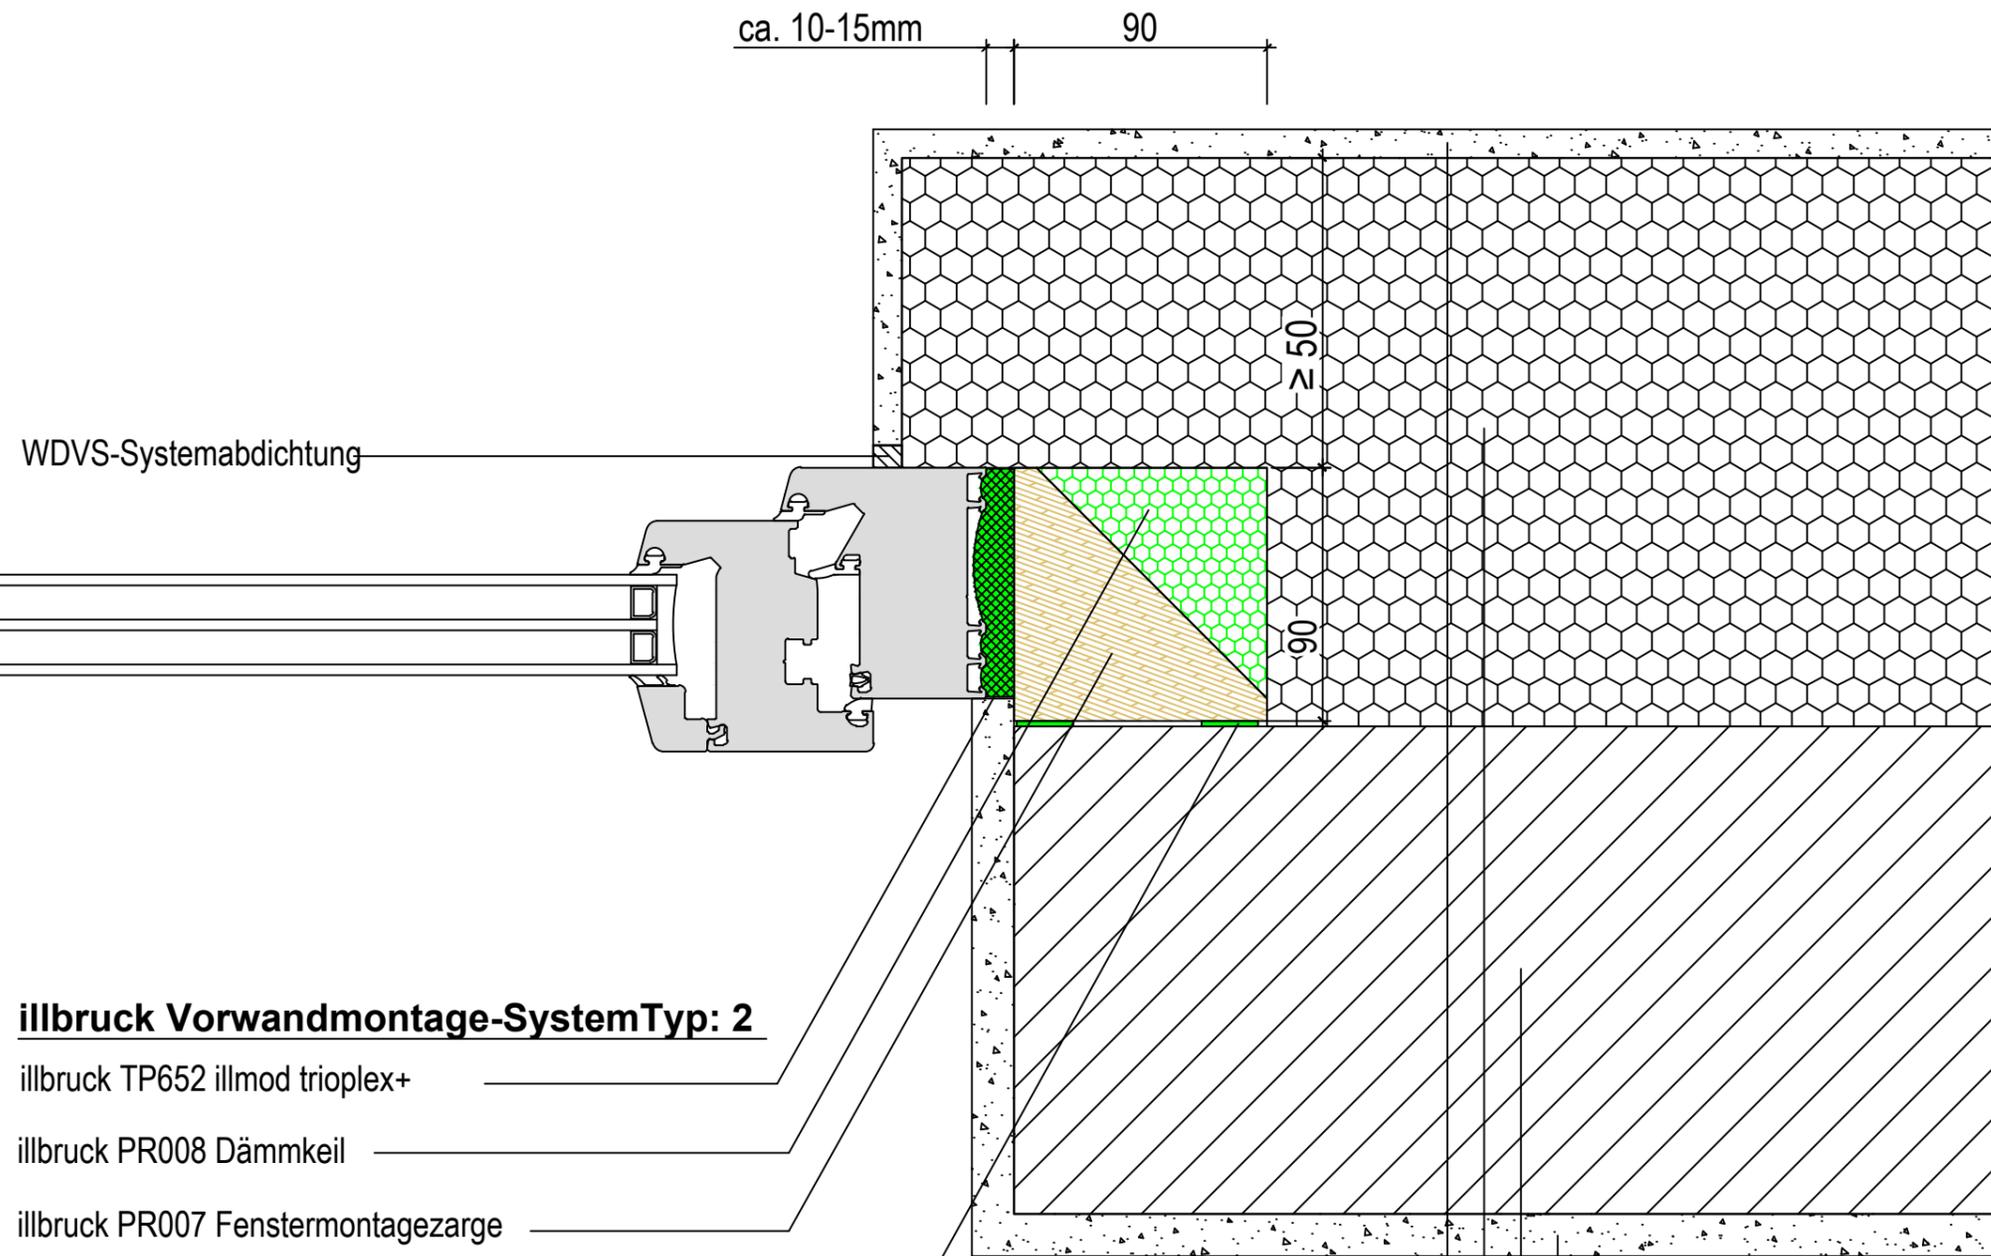
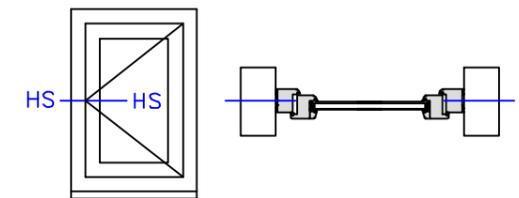


Alle Maße sind vor Ort eigenverantwortlich zu Prüfen!

Die Auswahl der einzelnen Abdichtungskomponenten ist nach dem örtlichen Aufmaß gem. den Herstellervorgaben anzupassen.

Das Detail stellt eine Prinziplösung für den Fensteranschluss dar. Eventuelle projektbezogene Sonderanforderungen müssen berücksichtigt werden.

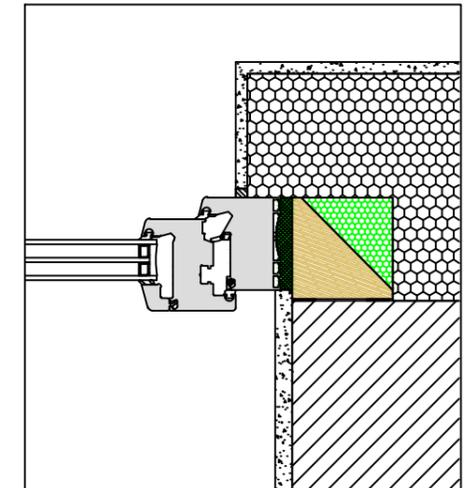

**illbruck Vorwandmontage-System Typ: 2**

illbruck TP652 illmod triplex+

illbruck PR008 Dämmkeil

illbruck PR007 Fenstermontagezarge

illbruck SP340 Soforthaftkleber

Innenputz

Tragende Wand  
Eignung gemäß Datenblatt prüfen

Wärmedämmung

Außenputz



Planungsteam  
Bauanschluss

**illbruck Prinzipdetail**

Planinhalt  
Fensteranschluss seitlich

Fassadenaufbau  
WDVS-Fassade

Abdichtungsebene  
Innen, Mitte, Außen

Abdichtungsart  
Multifunktionsdichtband

Abdichtungskonzept / illbruck Produkte  
Außen : TP652  
Mitte : TP652  
Innen : TP652

Datum  
10.05.2016

Maßstab  
1:2,5

Planer  
WKE

Plan-Nr:  
illbruck-Wd-Vz2-Sd-Mfb-TP652-FM230-ME500-S

Index  
2

