
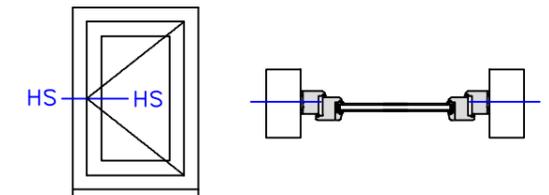
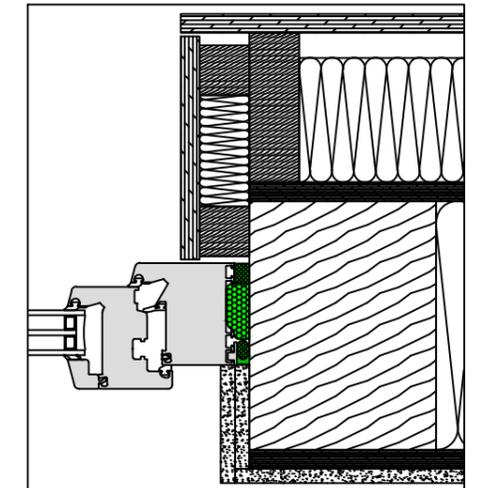


Alle Maße sind vor Ort eigenverantwortlich zu Prüfen!

Die Auswahl der einzelnen Abdichtungskomponenten ist nach dem örtlichen Aufmaß gem. den Herstellervorgaben anzupassen.

Das Detail stellt eine Prinziplösung für den Fensteranschluss dar. Eventuelle projektbezogene Sonderanforderungen müssen berücksichtigt werden.

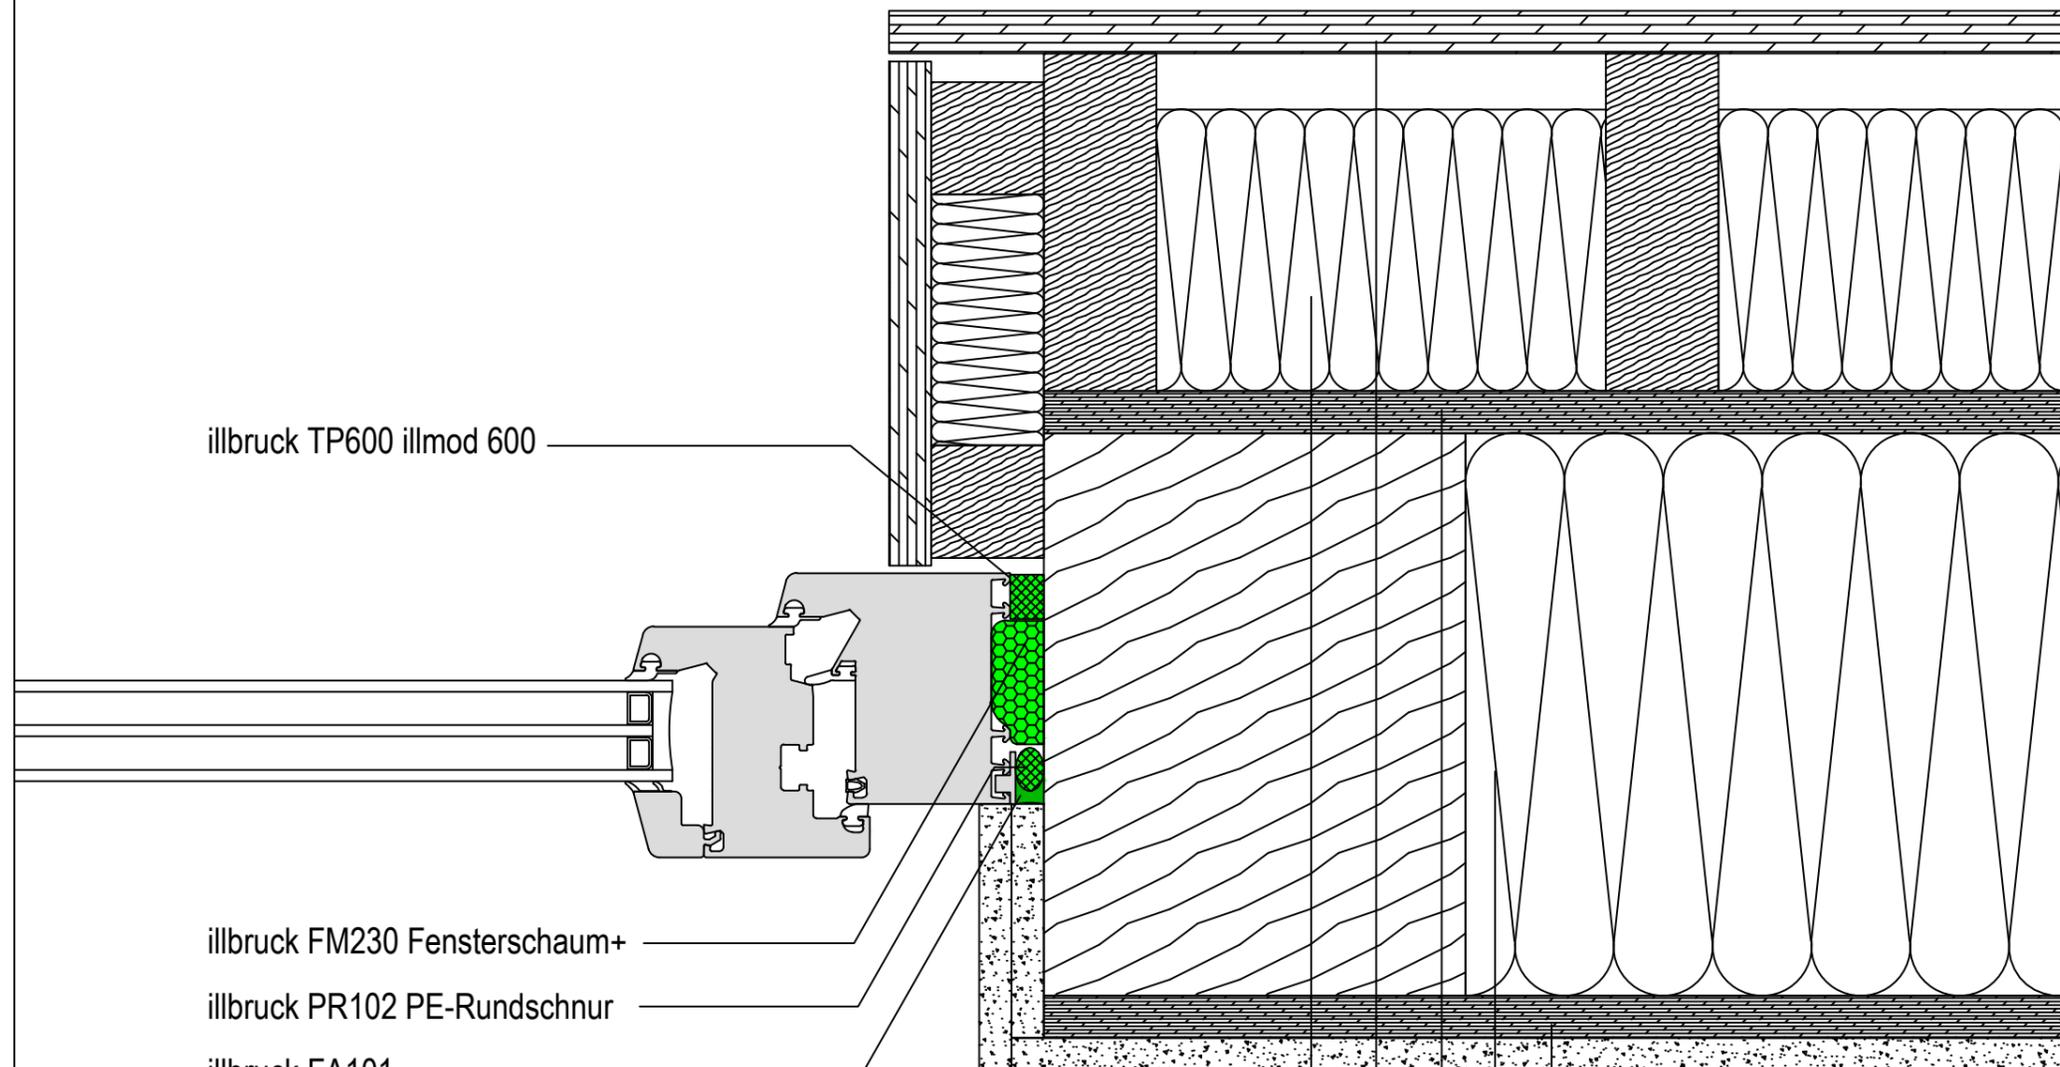

illbruck TP600 illmod 600

illbruck FM230 Fensterschaum+

illbruck PR102 PE-Rundschnur

illbruck FA101

Fenster- und Anschlussfugensilikon

Gipskarton

Innenbeplankung

Wärmedämmung

Außenbeplankung

Holzfassade

Außendämmung



Planungsteam
Bauanschluss

illbruck Prinzipdetail

Planinhalt

Fensteranschluss seitlich

Fassadenaufbau

Holzständerkonstruktion, gedämmt

Abdichtungsebene

Außen, Mitte, Innen

Abdichtungsart

Band, Schaum, Dichtstoff

Abdichtungskonzept / illbruck Produkte

Außen : TP600

Mitte : FM230

Innen : FA101

Datum

10.12.2018

Maßstab

1:2,5

Planer

WKE

Plan-Nr:

illbruck-Hd-St-ML-Sd-BSB-TP600-FM230-FA101-S

Index

2

