


Alle Maße sind vor Ort eigenverantwortlich zu Prüfen!

Die Auswahl der einzelnen Abdichtungskomponenten ist nach dem örtlichen Aufmaß gem. den Herstellervorgaben anzupassen.

Das Detail stellt eine Prinziplösung für den Fensteranschluss dar. Eventuelle projektbezogene Sonderanforderungen müssen berücksichtigt werden.

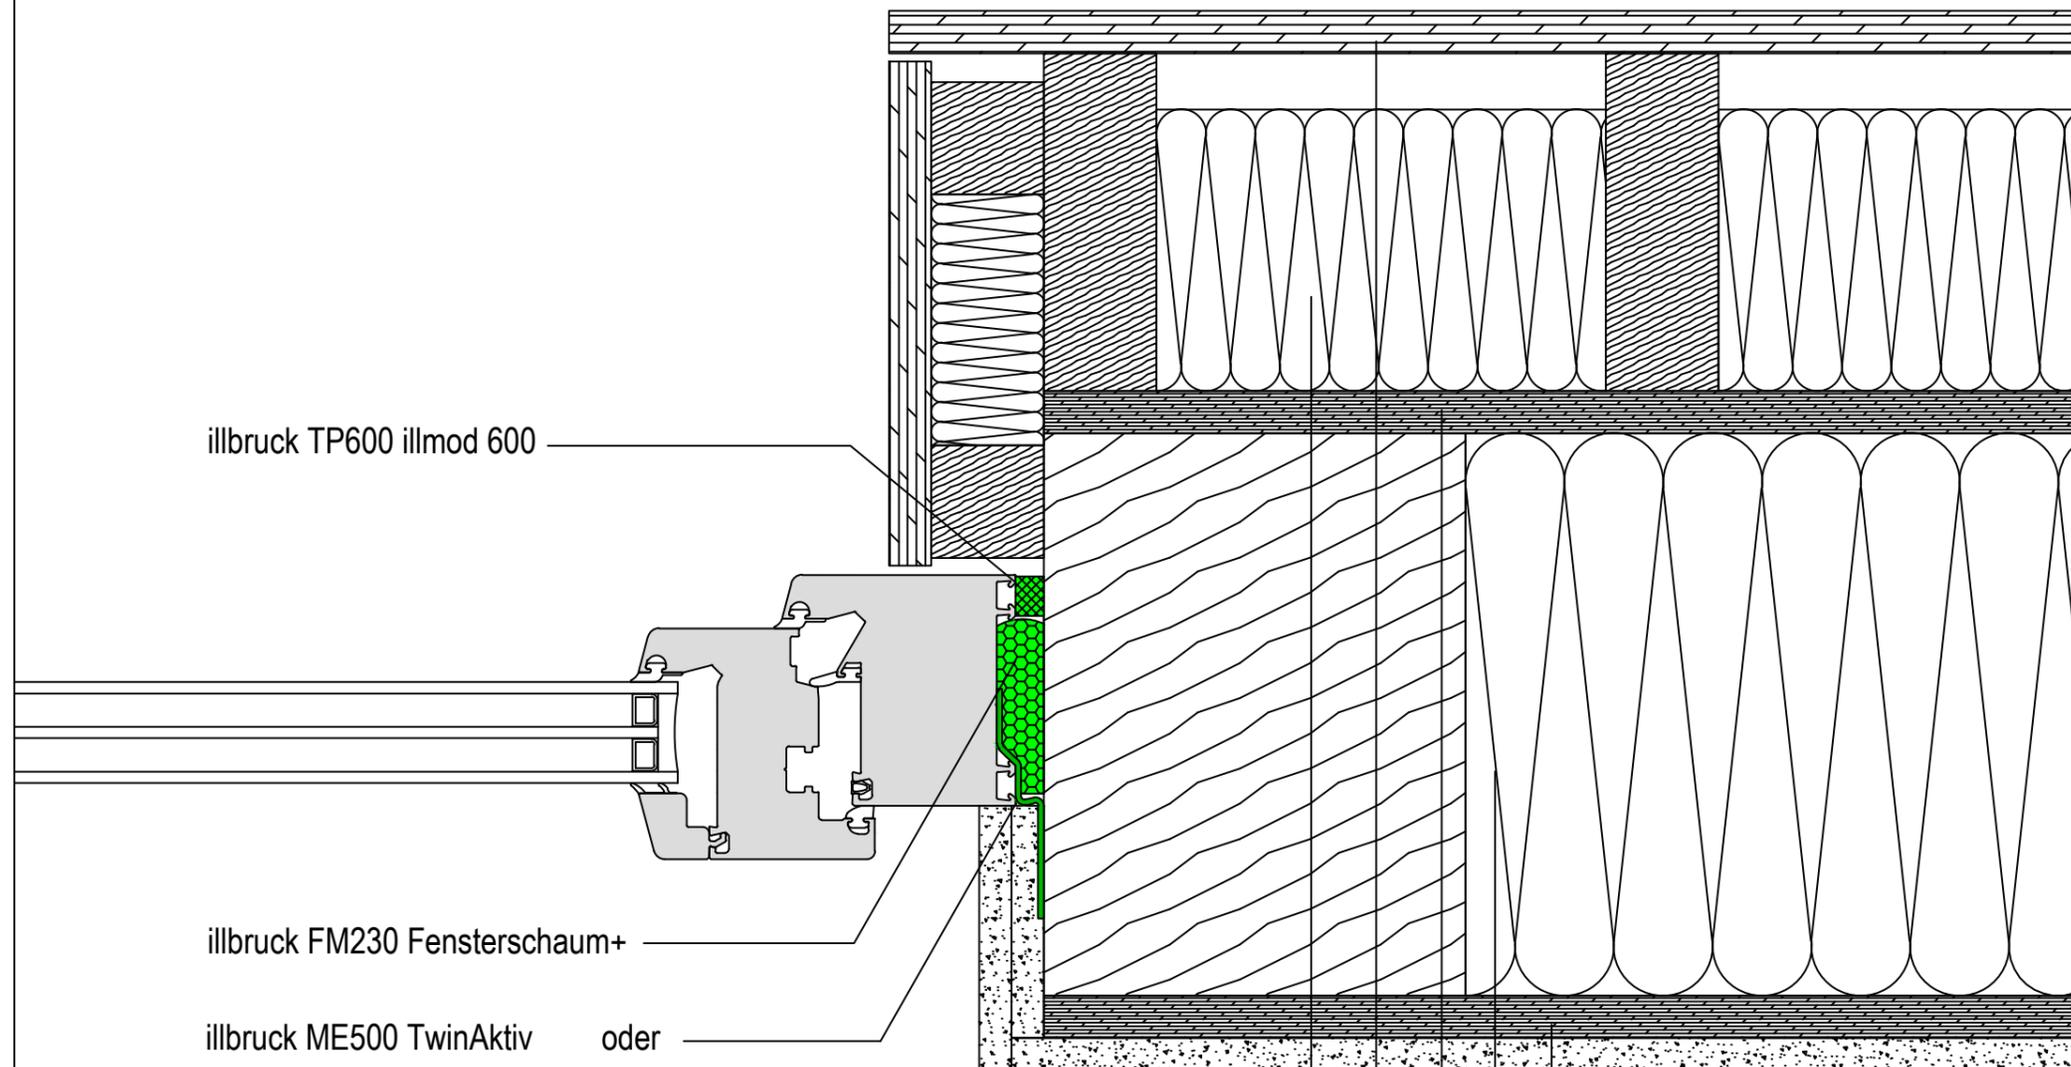

illbruck TP600 illmod 600

illbruck FM230 Fensterschaum+

illbruck ME500 TwinAktiv oder
illbruck ME501 TwinAktiv HI oder
illbruck ME508 TwinAktiv VV

Gipskarton




Innenbeplankung

Wärmedämmung

Außenbeplankung

Holzfassade

Außendämmung

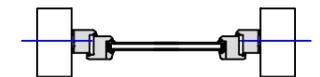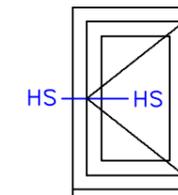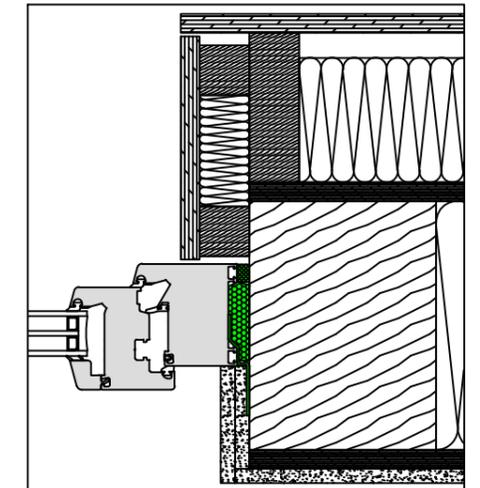

Planungsteam
Bauanschluss

illbruck Prinzipdetail

Planinhalt

Fensteranschluss seitlich

Fassadenaufbau

Holzständerkonstruktion, gedämmt

Abdichtungsebene

Außen, Mitte, Innen

Abdichtungsart

Band, Schaum, Folie

Abdichtungskonzept / illbruck Produkte

Außen : TP600

Mitte : FM230

Innen : ME500, ME501, ME508

Datum

10.12.2018

Maßstab

1:2,5

Planer

WKE

Plan-Nr:

illbruck-Hd-St-ML-Sd-BSF-TP600-FM230-TwinAktiv-S

Index

2

