


Alle Maße sind vor Ort eigenverantwortlich zu Prüfen!

Die Auswahl der einzelnen Abdichtungskomponenten ist nach dem örtlichen Aufmaß gem. den Herstellervorgaben anzupassen.

Das Detail stellt eine Prinziplösung für den Fensteranschluss dar. Eventuelle projektbezogene Sonderanforderungen müssen berücksichtigt werden.

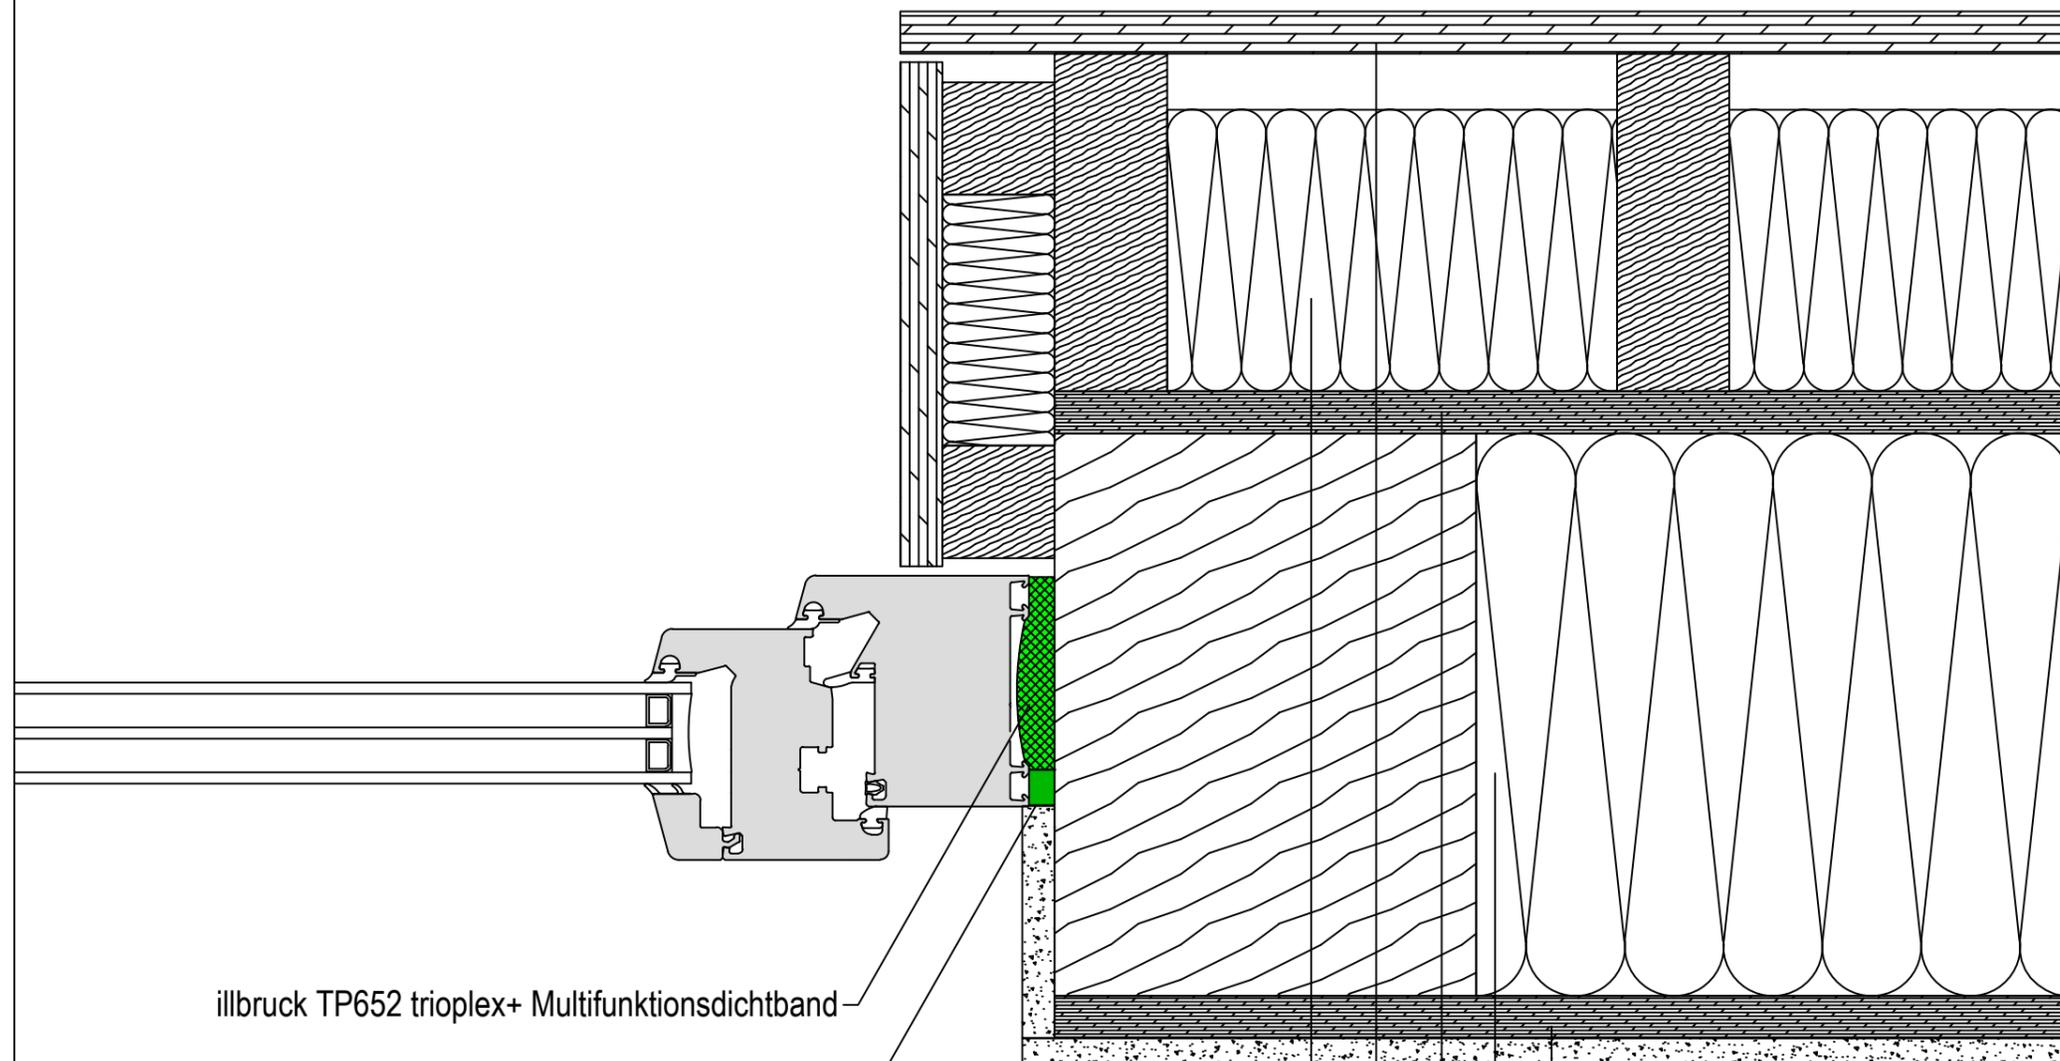

illbruck TP652 trioplex+ Multifunktionsdichtband

illbruck SP525 Hochbaufugendichtstoff

Gipskarton



Innenbeplankung

Wärmedämmung

Außenbeplankung

Holzfassade

Außendämmung

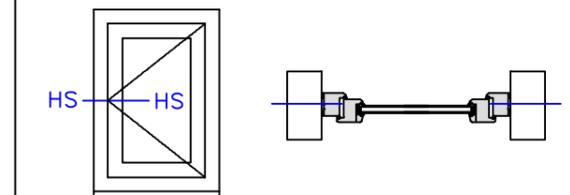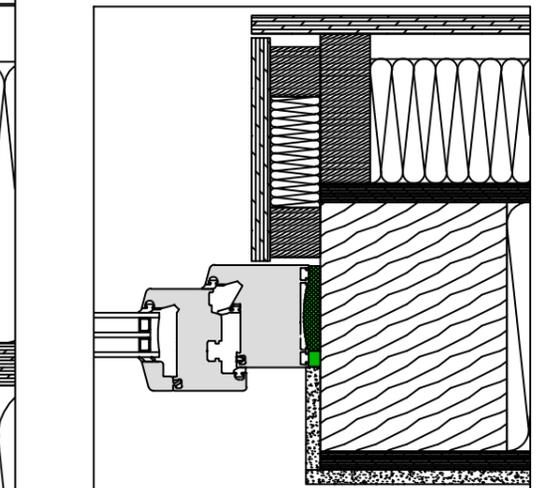

illbruck
making it perfect.

Planungsteam
Bauanschluss

illbruck Prinzipdetail

Planinhalt

Fensteranschluss seitlich

Fassadenaufbau

Holzständerkonstruktion, gedämmt

Abdichtungsebene

Außen, Mitte, Innen

Abdichtungsart

Multifunktionsdichtband, (extra Schallschutz)

Abdichtungskonzept / illbruck Produkte

Außen : TP652

Mitte : TP652

Innen : SP525

Datum
10.12.2018

Maßstab
1:2,5

Planer
WKE

Plan-Nr:
illbruck-Hd-St-ML-Sd-MMD-TP652-SP525-S

Index
2

