


Alle Maße sind vor Ort eigenverantwortlich zu Prüfen!



Die Auswahl der einzelnen Abdichtungskomponenten ist nach dem örtlichen Aufmaß gem. den Herstellervorgaben anzupassen.

Das Detail stellt eine Prinziplösung für den Fensteranschluss dar. Eventuelle projektbezogene Sonderanforderungen müssen berücksichtigt werden.

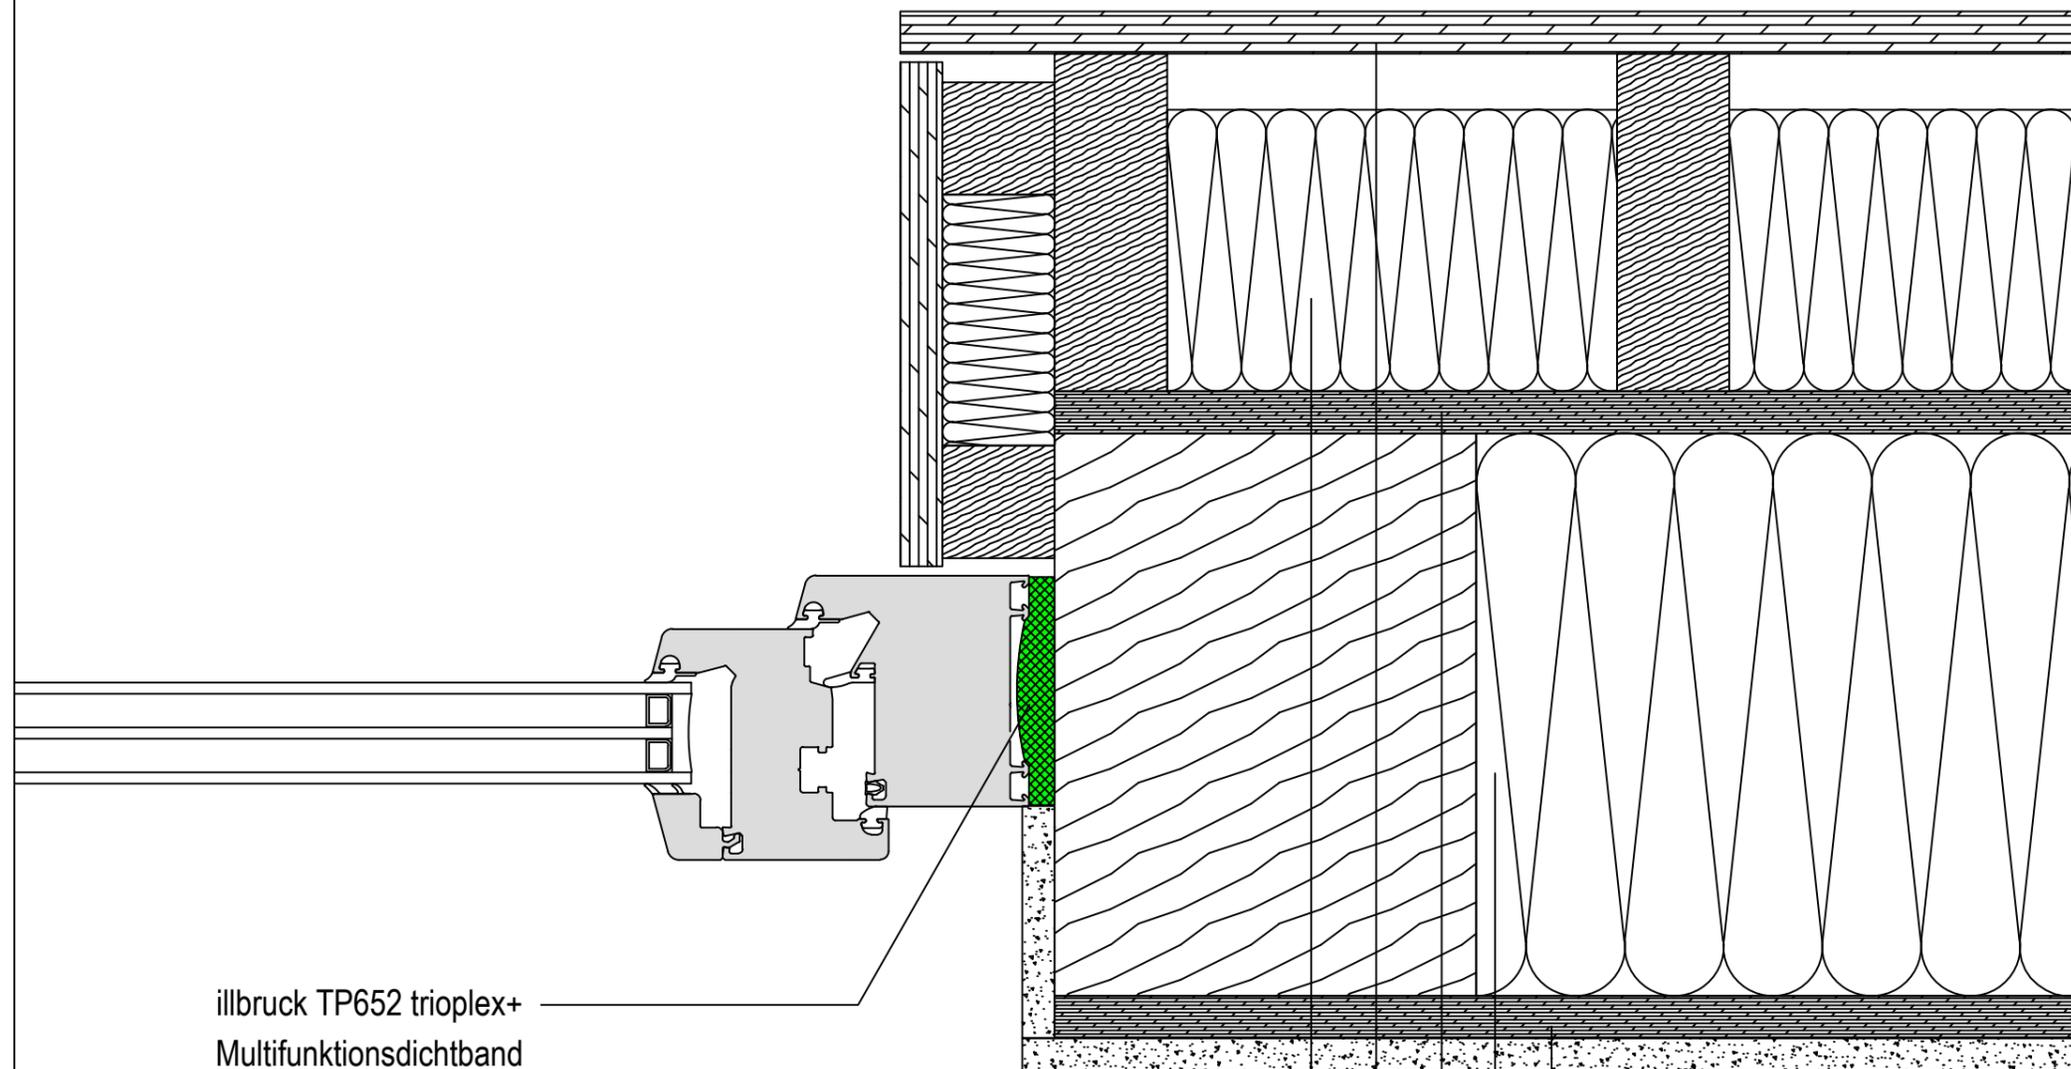

illbruck TP652 trioplex+  
Multifunktionsdichtband

- Gipskarton
- Innenbeplankung
- Wärmedämmung
- Außenbeplankung
- Holzfassade
- Außendämmung

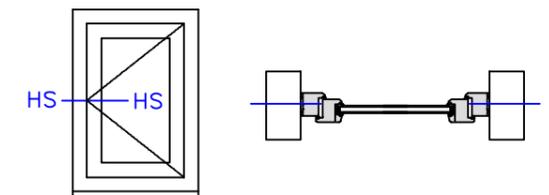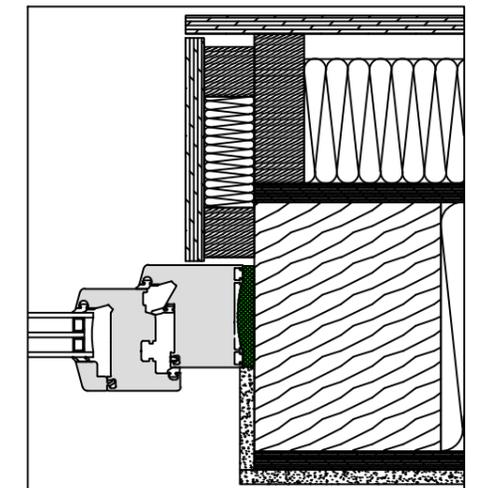

Planungsteam  
Bauanschluss

### illbruck Prinzipdetail

Planinhalt  
Fensteranschluss seitlich

Fassadenaufbau  
Holzständerkonstruktion, gedämmt

Abdichtungsebene  
Außen, Mitte, Innen

Abdichtungsart  
Multifunktionsdichtband

Abdichtungskonzept / illbruck Produkte  
Außen : TP652  
Mitte : TP652  
Innen : TP652



Datum 10.12.2018	Maßstab 1:2,5	Planer WKE
Plan-Nr: illbruck-Hd-St-ML-Sd-MMM-TP652-S		Index 2