
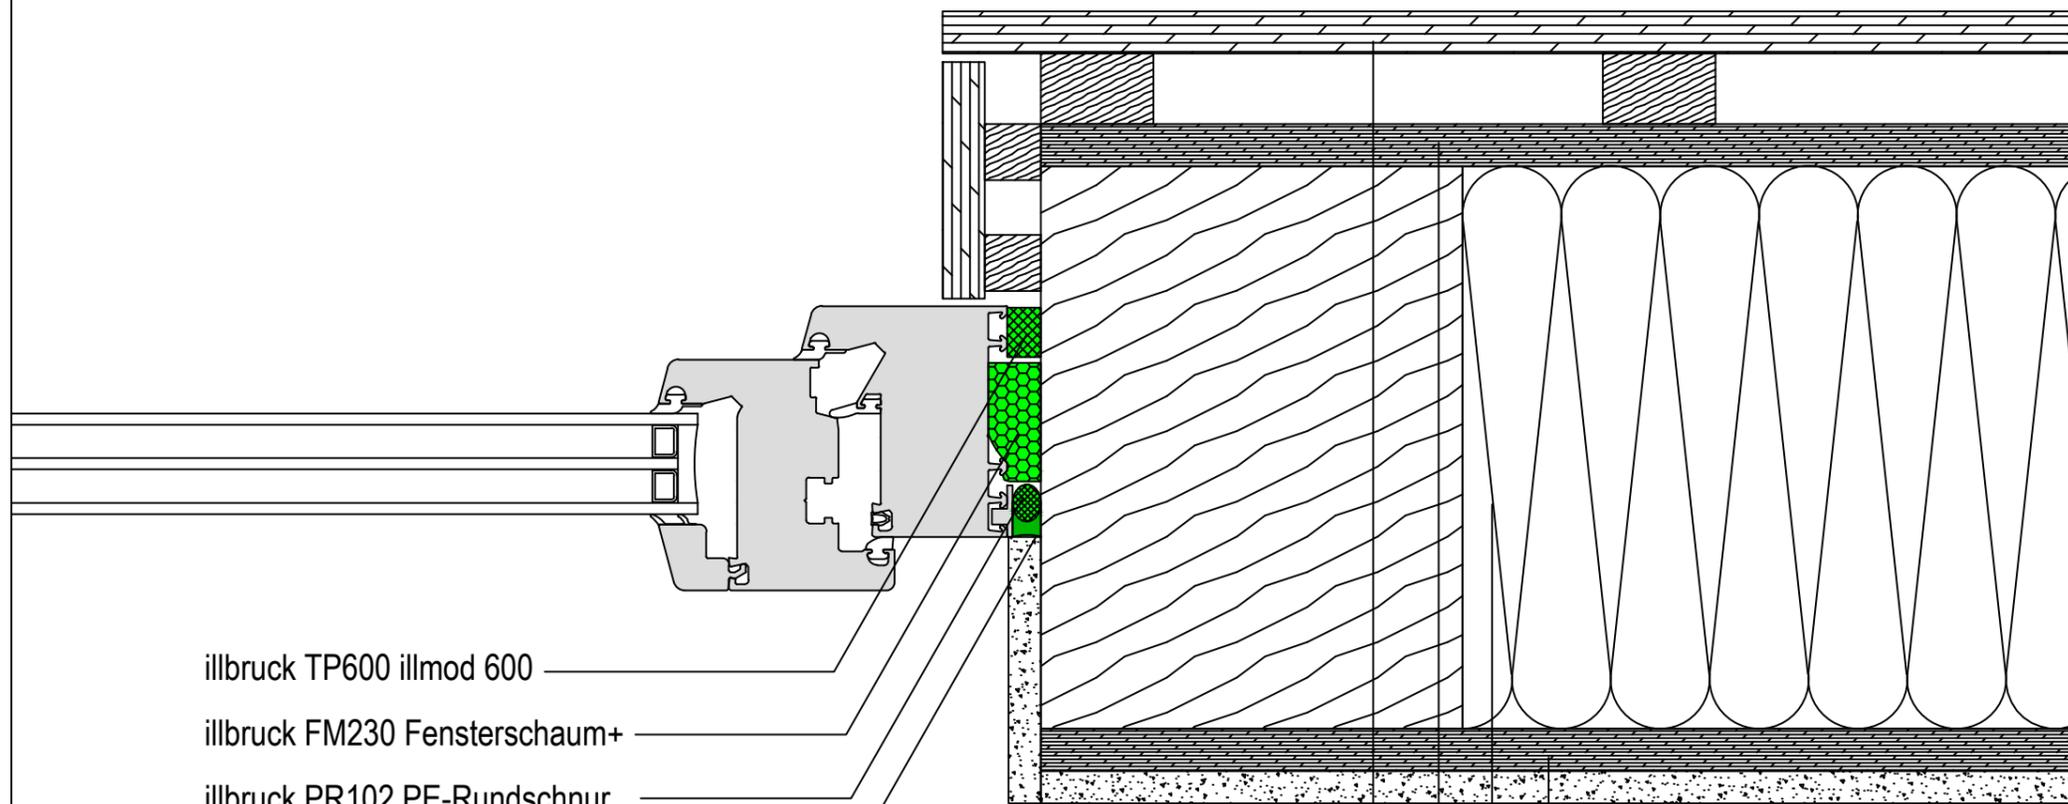
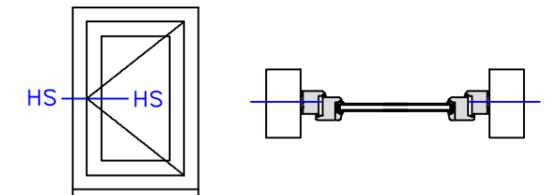


Alle Maße sind vor Ort eigenverantwortlich zu Prüfen!

Die Auswahl der einzelnen Abdichtungskomponenten ist nach dem örtlichen Aufmaß gem. den Herstellervorgaben anzupassen.

Das Detail stellt eine Prinziplösung für den Fensteranschluss dar. Eventuelle projektbezogene Sonderanforderungen müssen berücksichtigt werden.

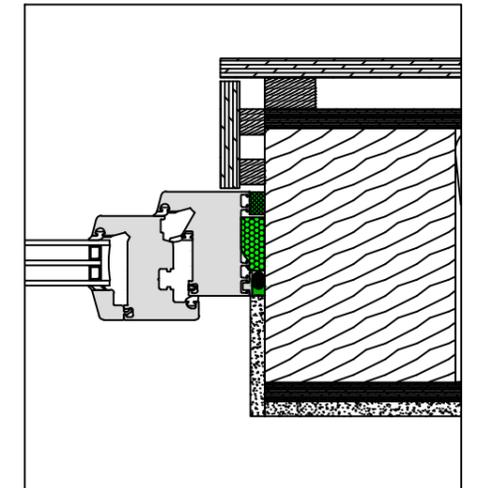

- illbruck TP600 illmod 600
- illbruck FM230 Fensterschaum+
- illbruck PR102 PE-Rundschnur
- illbruck FA101 Fenster- und Anschlussfugensilikon

- Gipskarton
- Innenbeplankung
- Wärmedämmung
- Außenbeplankung
- Holzfassade



Planungsteam
Bauanschluss

illbruck Prinzipdetail

Planinhalt
Fensteranschluss seitlich

Fassadenaufbau
Holzständerkonstruktion

Abdichtungsebene
Außen, Mitte, Innen

Abdichtungsart
Band, Schaum, Dichtstoff

Abdichtungskonzept / illbruck Produkte

Außen : TP600
Mitte : FM230
Innen : FA101

Datum
03.12.2018

Maßstab
1:2,5

Planer
WKE

Plan-Nr:
illbruck-Hs-St-ML-Sd-BSD-TP600-FM230-FA101-S

Index
2

