
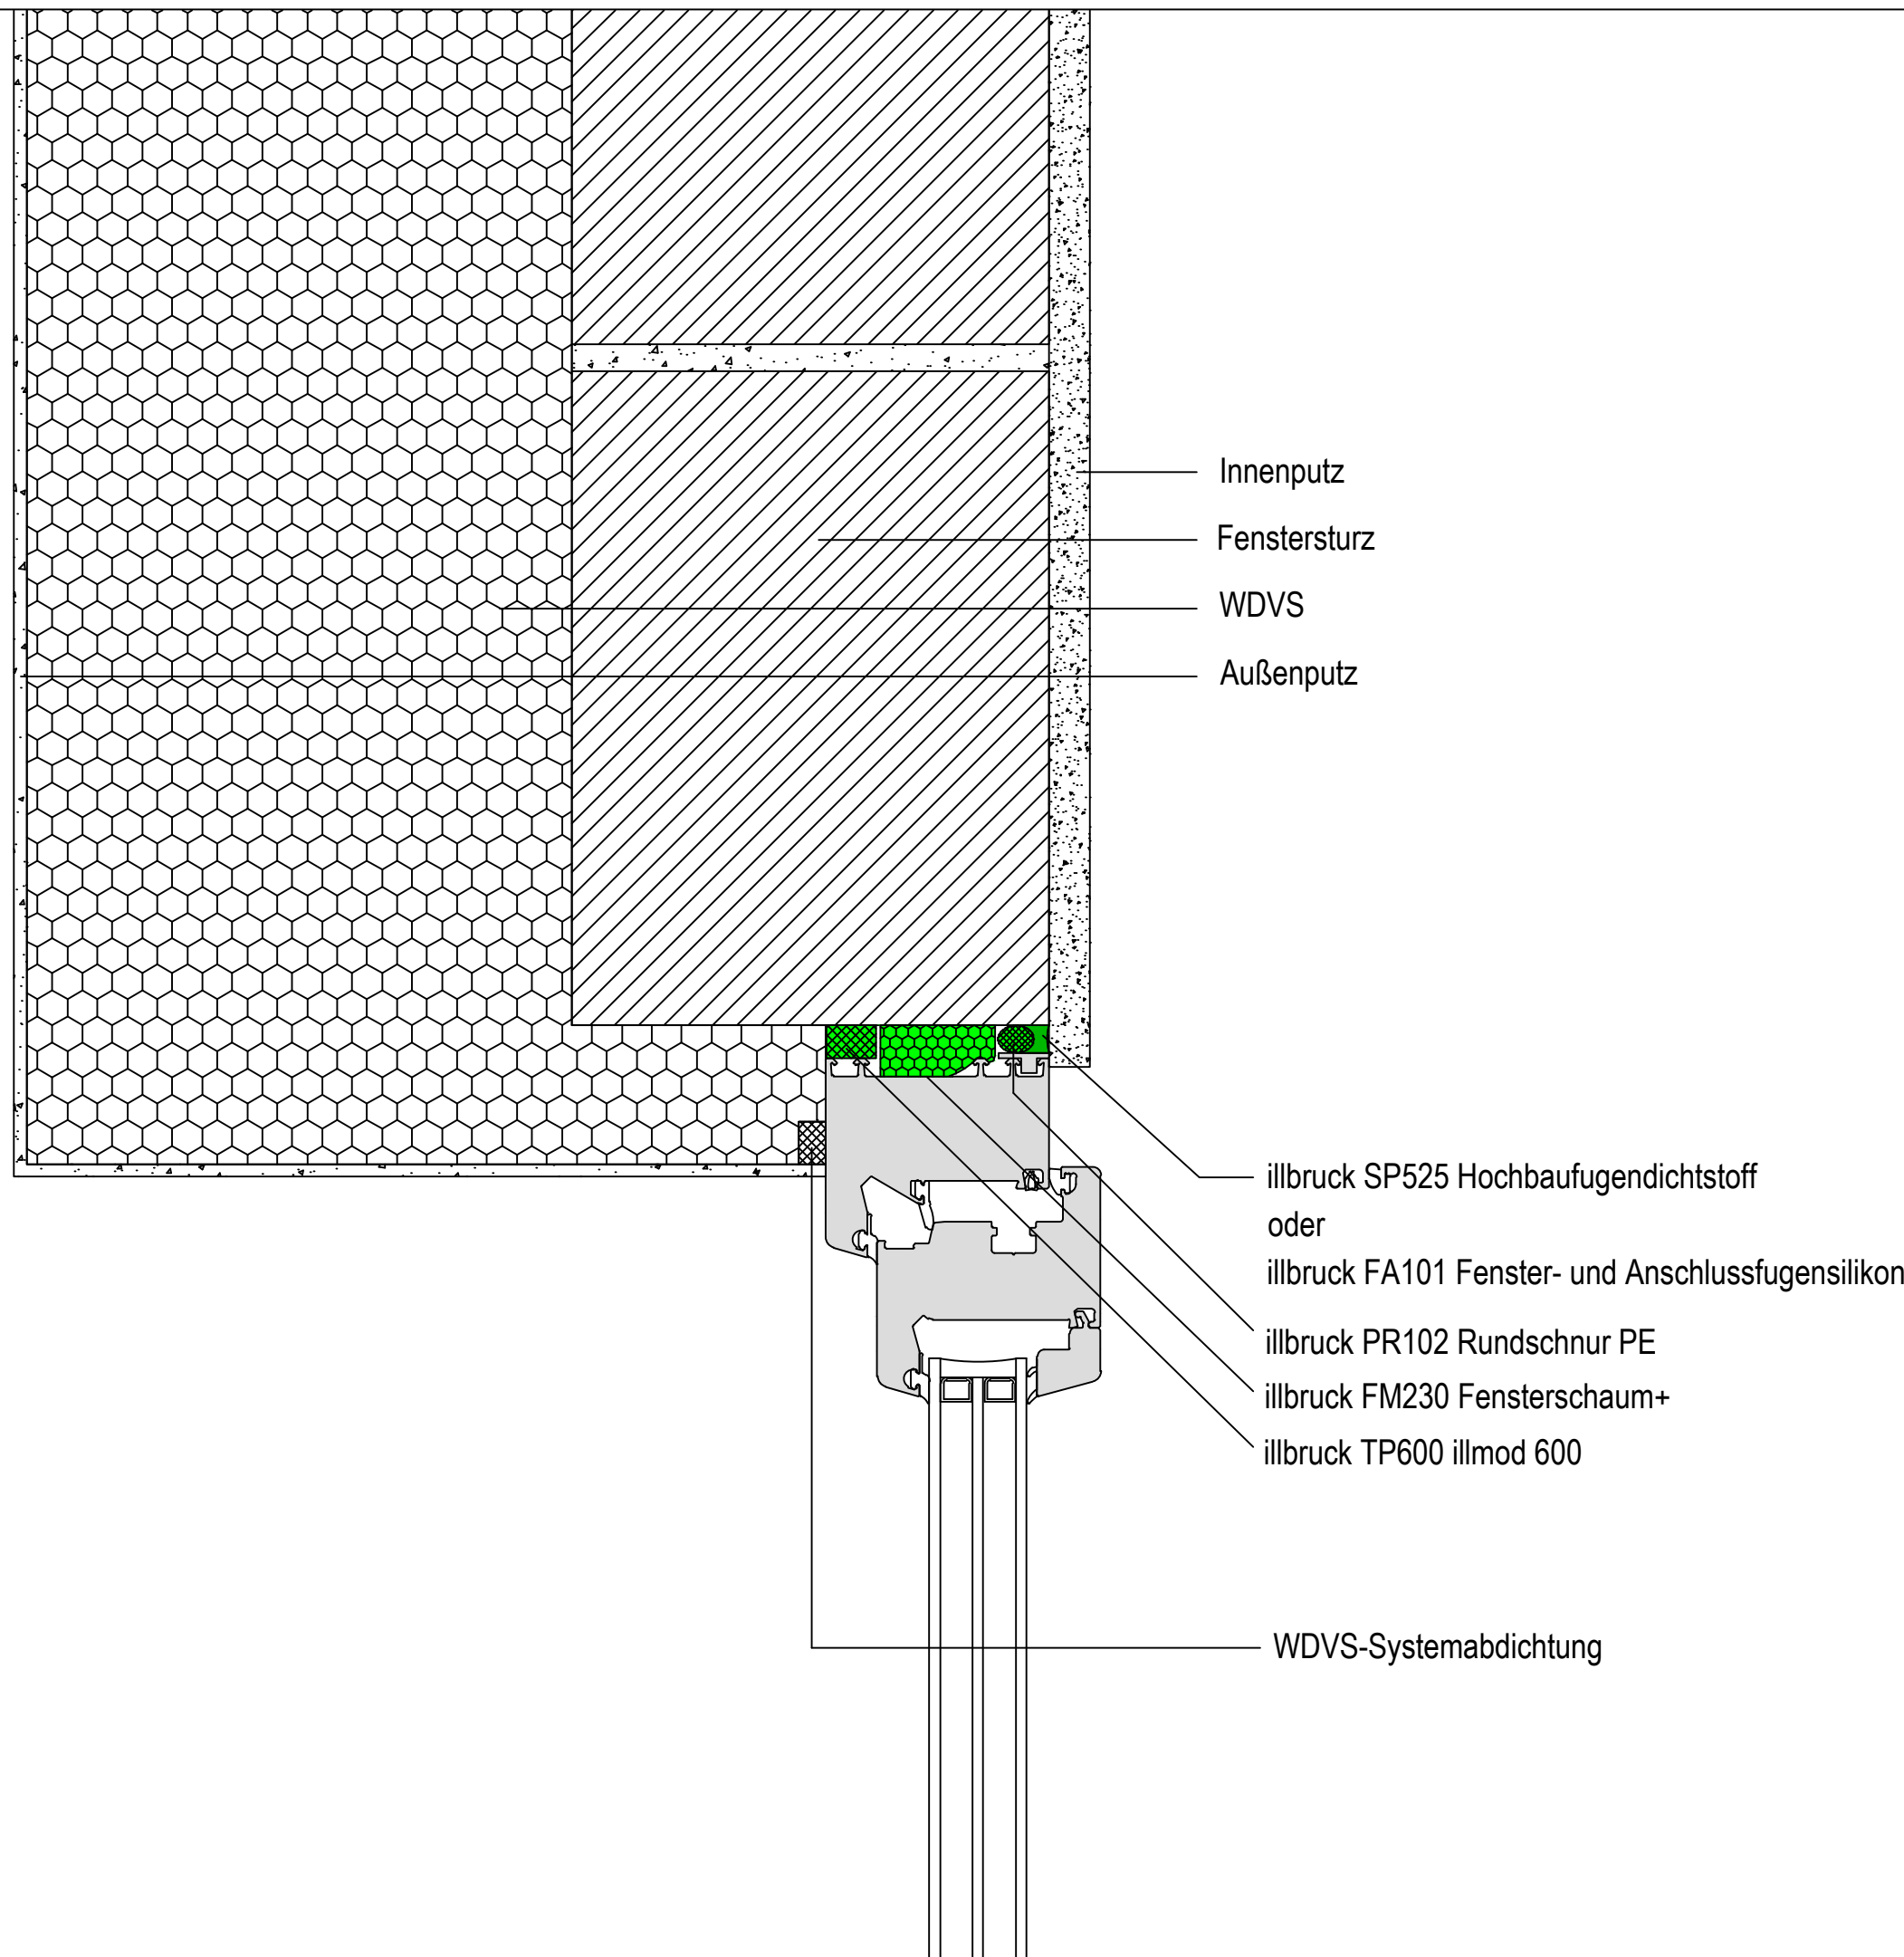
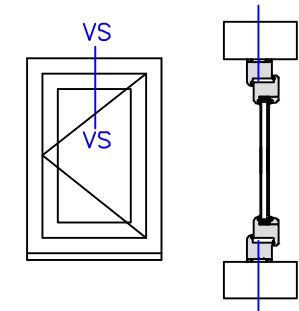


Alle Maße sind vor Ort eigenverantwortlich zu Prüfen!

Die Auswahl der einzelnen Abdichtungskomponenten ist nach dem örtlichen Aufmaß gem. den Herstellervorgaben anzupassen.

Das Detail stellt eine Prinziplösung für den Fensteranschluss dar. Eventuelle projektbezogene Sonderanforderungen müssen berücksichtigt werden.

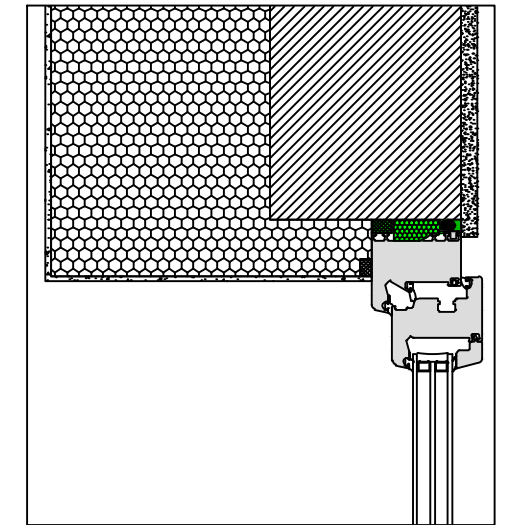

Planungsteam
Bauanschluss

illbruck Prinzipdetail

Planinhalt

Fensteranschluss oben

Fassadenaufbau

WDVS-Fassade

Abdichtungsebene

Außen, Mitte, Innen

Abdichtungsart

Band / Schaum / Dichtstoff

Abdichtungskonzept / illbruck Produkte

Außen : TP600

Mitte : FM230

Innen : SP525, FA101

Datum
05.11.2018

Maßstab
1:2,5



Planer
WKE

Plan-Nr:
illbruck-Wd-St-bi-Sd-BSD-TP600-FM230-Dichtstoff-O

Index
2