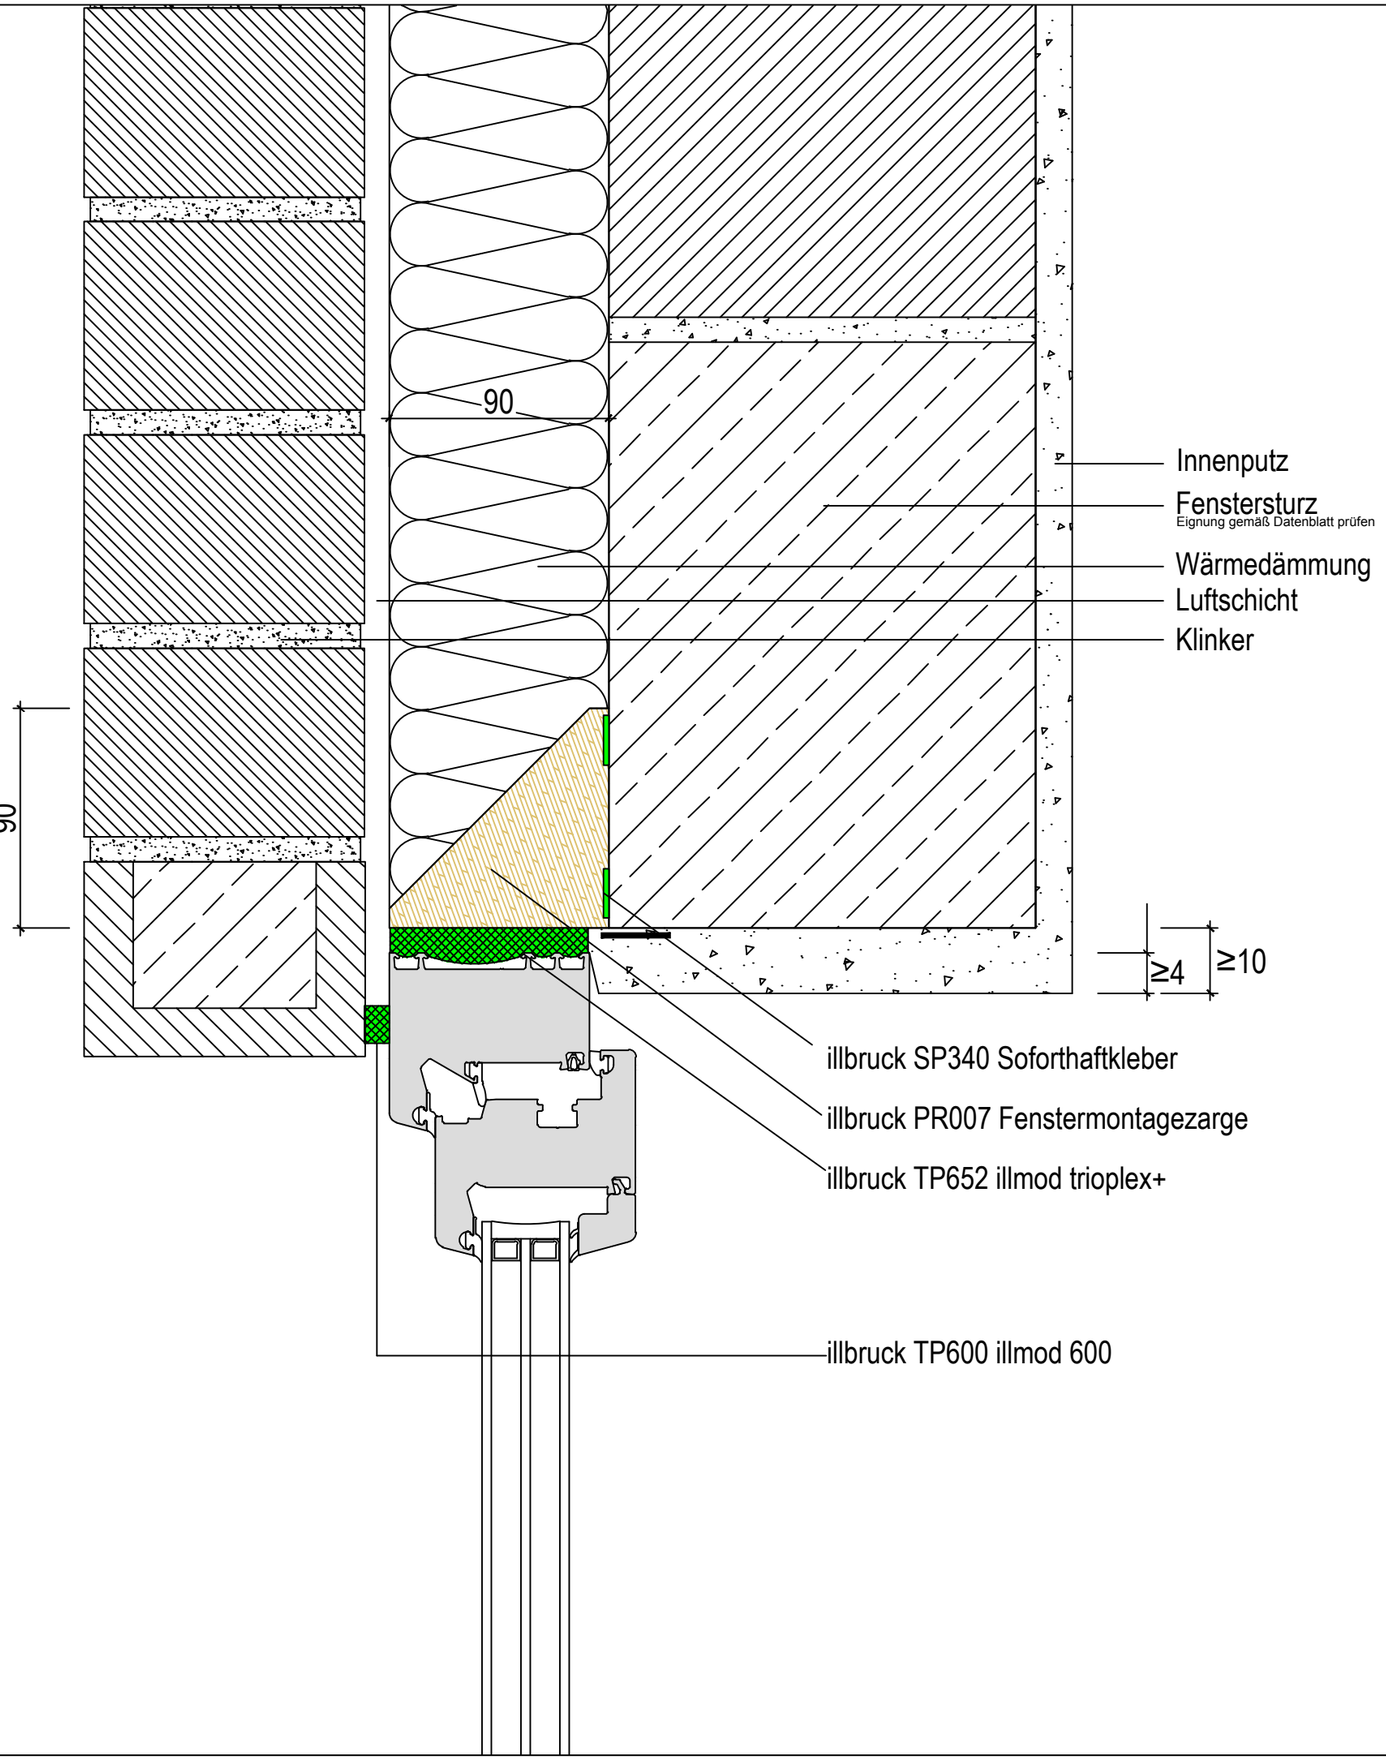

Alle Maße sind vor Ort eigenverantwortlich zu Prüfen!

Die Auswahl der einzelnen Abdichtungskomponenten ist nach dem örtlichen Aufmaß gem. den Herstellervorgaben anzupassen.

Das Detail stellt eine Prinziplösung für den Fensteranschluss dar. Eventuelle projektbezogene Sonderanforderungen müssen berücksichtigt werden.

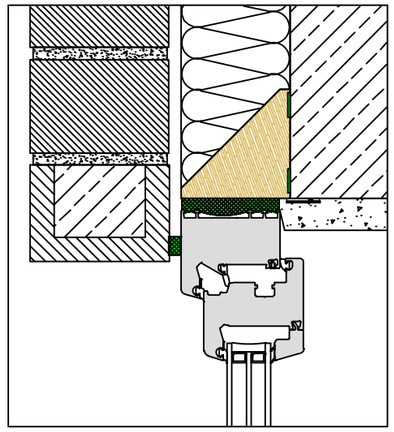

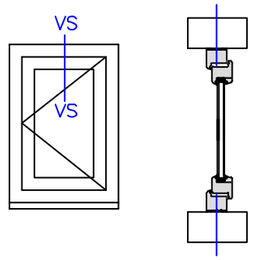

illbruck
making it perfect.

Planungsteam
Bauanschluss

illbruck Prinzipdetail

Planinhalt
Fensteranschluss oben

Fassadenaufbau
Klinker-Fassade

Abdichtungsebene
Innen, Mitte, Außen

Abdichtungsart
Kompriband, Multifunktionsdichtband

Abdichtungskonzept / illbruck Produkte
Außen : TP600
Mitte : TP652
Innen : TP652

Datum	Maßstab	Planer
30.06.2016	1:2,5	WKE

Plan-Nr:	Index
illbruck-Ms-An-Vz2-Sd-Mfb-PR007-TP652-FM230-ME500-O	2