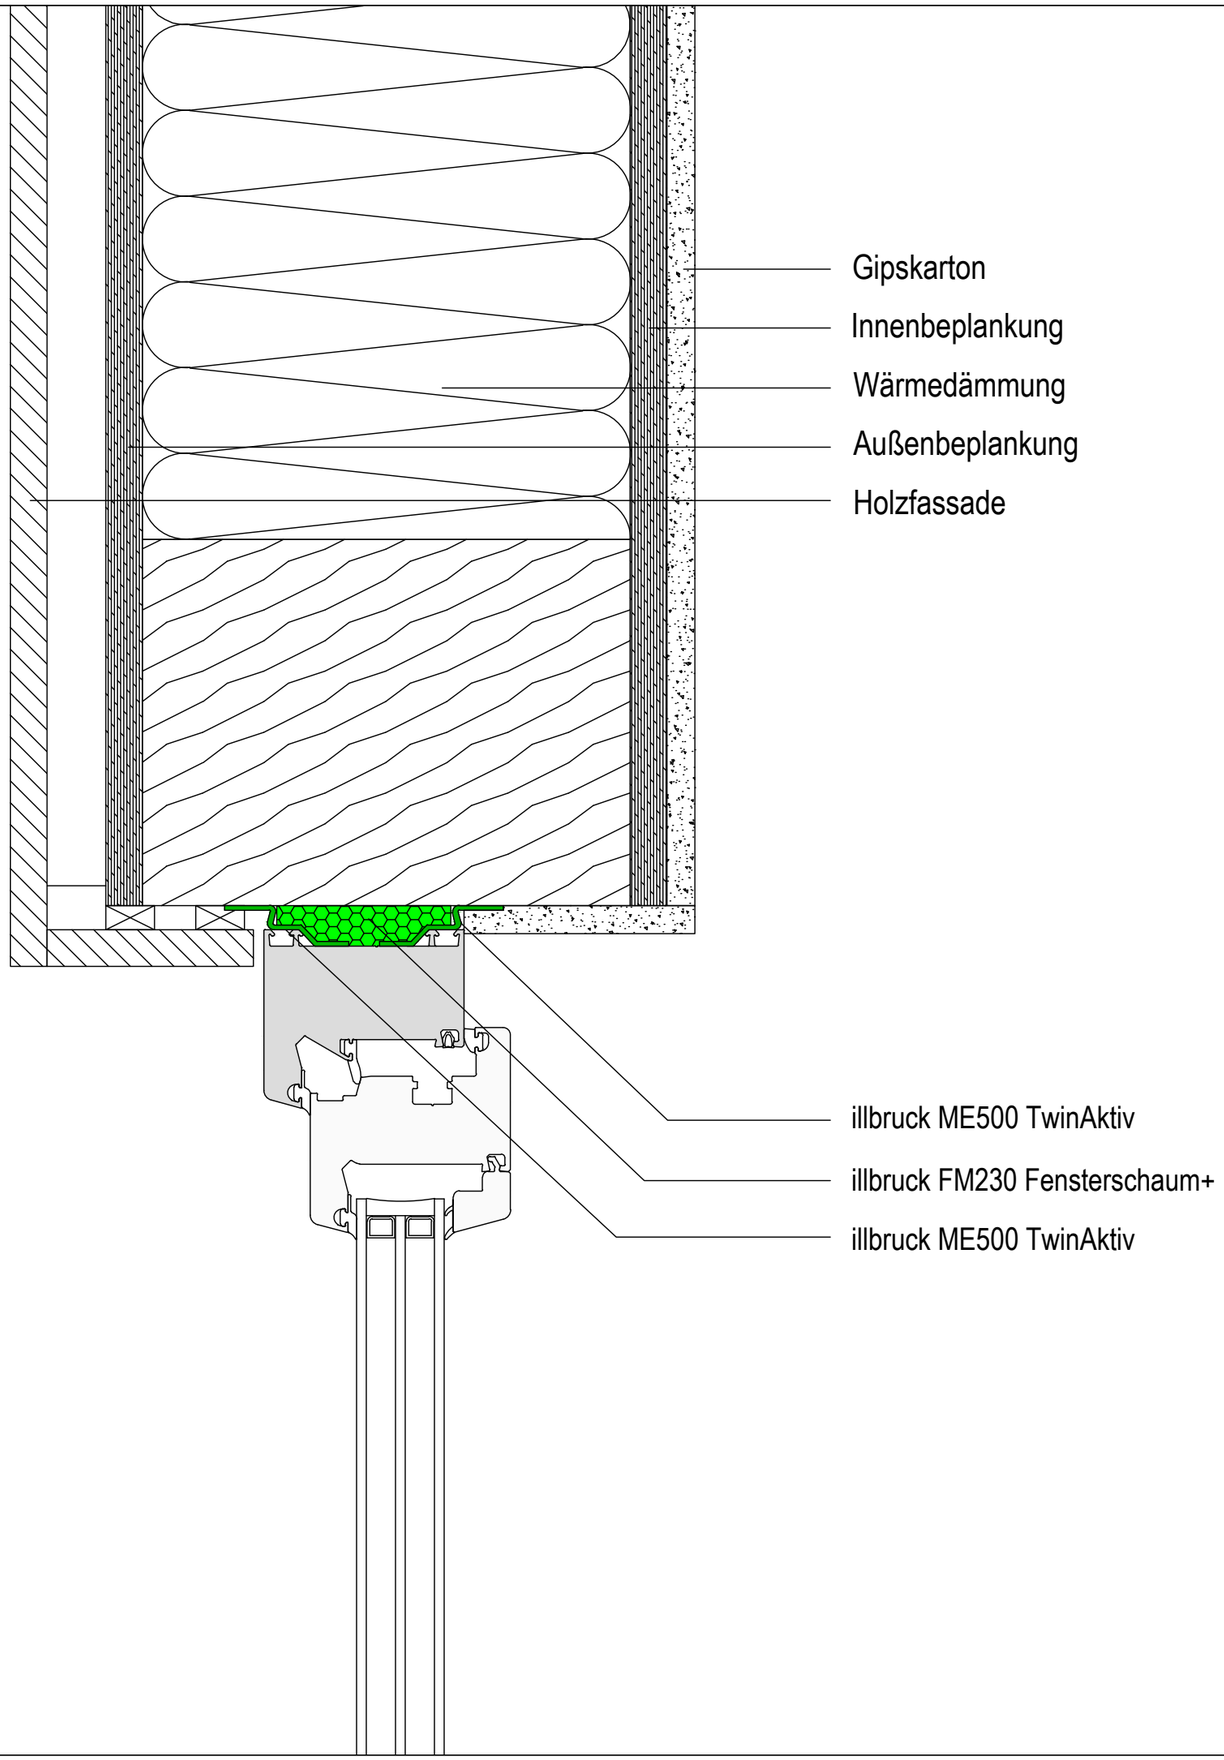

Alle Maße sind vor Ort eigenverantwortlich zu Prüfen!

Die Auswahl der einzelnen Abdichtungskomponenten ist nach dem örtlichen Aufmaß gem. den Herstellervorgaben anzupassen.

Das Detail stellt eine Prinziplösung für den Fensteranschluss dar. Eventuelle projektbezogene Sonderanforderungen müssen berücksichtigt werden.

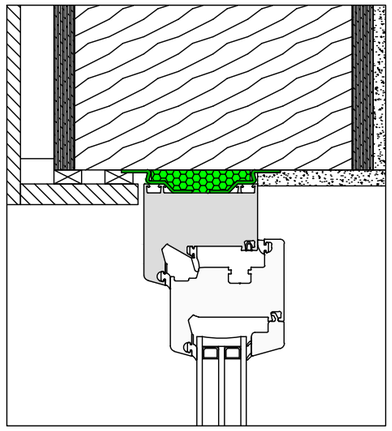

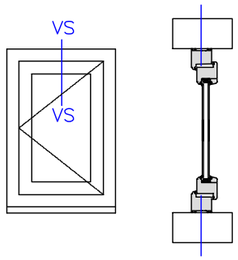

illbruck
making it perfect.

Planungsteam
Bauanschluss

illbruck Prinzipdetail

Planinhalt
Fensteranschluss oben

Fassadenaufbau
Holzständerkonstruktion

Abdichtungsebene
Innen, Mitte, Außen

Abdichtungsart
Folie, Schaum, Folie

Abdichtungskonzept / illbruck Produkte
Außen : ME500
Mitte : FM230
Innen : ME500

Datum	Maßstab	Planer
23.05.2017	1:2,5	WKE

Plan-Nr:	Index
illbruck-St-Hs-Sd-FSF-ME500-FM230-ME500-O-index 0	2